

**Государственное унитарное предприятие  
Курской области "Курскоблкоммунпроект"**

**СРО-П-089-15122009**

**Свидетельство №П-089-02122009-038/5 от 21 сентября 2016 г.**

**Заказчик: Администрация Большесолдатского сельсовета Большесолдатского района Курской области**

**Благоустройство дворовой территории жилого дома №1А по ул.40 лет Победы села Большое Солдатское Большесолдатского района Курской области.**

**ПРОЕКТНАЯ ДОКУМЕНТАЦИЯ**

**Раздел 2. Схема планировочной организации земельного участка**

**Арх.:3607-2019**

**Государственное унитарное предприятие Курской области  
"КУРСКОБЛКОММУНПРОЕКТ"**

**СРО-П-089-15122009**

**Свидетельство №П-089-02122009-038/5 от 21 сентября 2016 г.**

**Заказчик: Администрация Большесолдатского сельсовета Большесолдатского района Курской области**

**Благоустройство дворовой территории жилого дома №1А по ул.40 лет Победы села Большое Солдатское Большесолдатского района Курской области.**

**ПРОЕКТНАЯ ДОКУМЕНТАЦИЯ**

**Раздел 2. Схема планировочной организации земельного участка**

**Арх.:3607-2019**

**Директор**

**ГИП**

**Г.А. Туренкова**

**З.А. Богачева**

**Курск-2019**

Имя, Инициалы	Подп. и дата	Взам. инв. №

Содержание									
Обозначение			Наименование				Примечание		
			Текстовая часть						
3607-СП			Состав проекта.						
3607-ПЗ			Пояснительная записка.						
3607-ПЗУ			Ведомость объемов работ.						
			Графическая часть						
3607-ПЗУ			Ситуационный план.				ПЗУ-1		
			План благоустройства М 1:500.				ПЗУ-2		

Состав проектной документации

Номер тома	Обозначение	Наименование	Примечание
2	3607- ПЗУ	Схема планировочной организации земельного участка	Рядом 2
3	3607- СД	Сметная документация	Рядом 11

Имя, Инициалы	Подп. и дата	Взам. инв. №

						3607- СП		
Изм.	Кол.	Лист	Модок.	Подп.	Дата		Стор.	Лист
Исполнит		Жукова						Листов
Проверил		Карюкина					П	1
ГИП		Богачева						
						Состав проекта	ГУПКО "Курскоблкоммунпроект"	

***Пояснительная записка***

Проект на благоустройство дворовой территории жилого дома №1А по ул.40 лет Победы села Большое Солдатское Большесолдатского района Курской области выполнен в соответствии с муниципальной программой на 2018-2022 гг. «Формирование современной городской среды» согласно перечню работ по благоустройству села Большое Солдатское.

Данная дворовая территория расположена в селе Большое Солдатское Большесолдатского района ул.40 лет Победы д. №1А.

В настоящее время дворовая территория не благоустроена. Нет скамеек и урн. Отсутствует освещение придомовой территории.

В рамках благоустройства проектом предусмотрено устройство плиточного покрытия тротуара с установкой бортового камня БР 100.30.15 со стороны дворового проезда и БР 100.20.8 со стороны газона.


Устанавливаются скамьи (1 шт.) и урны (1 шт.).

Устанавливаются светодиодные светильники над подъездами (1 шт.) для освещения придомовой территории.

### Ведомость объёмов работ


№ п/п	Наименование	Ед.изм.	Количество
1.	Выемка грунта (плиточное покрытие)	м <sup>3</sup>	12,8
2.	Устройство плиточного покрытия на тротуаре	м <sup>2</sup>	39,8
3.	Установка бортового камня БР 100.30.15 на тротуаре	п.м.	27,0
4.	Установка бортового камня БР 100.20.8 на тротуаре	п.м.	27,0
5.	Установка скамеек	шт.	1
6.	Установка урн	шт.	1
7.	Установка светодиодного светильника "Питлайн" марка СПП1-Н-500-4/4OW-044 IP65 устанавливается на кронштейнах	шт.	1





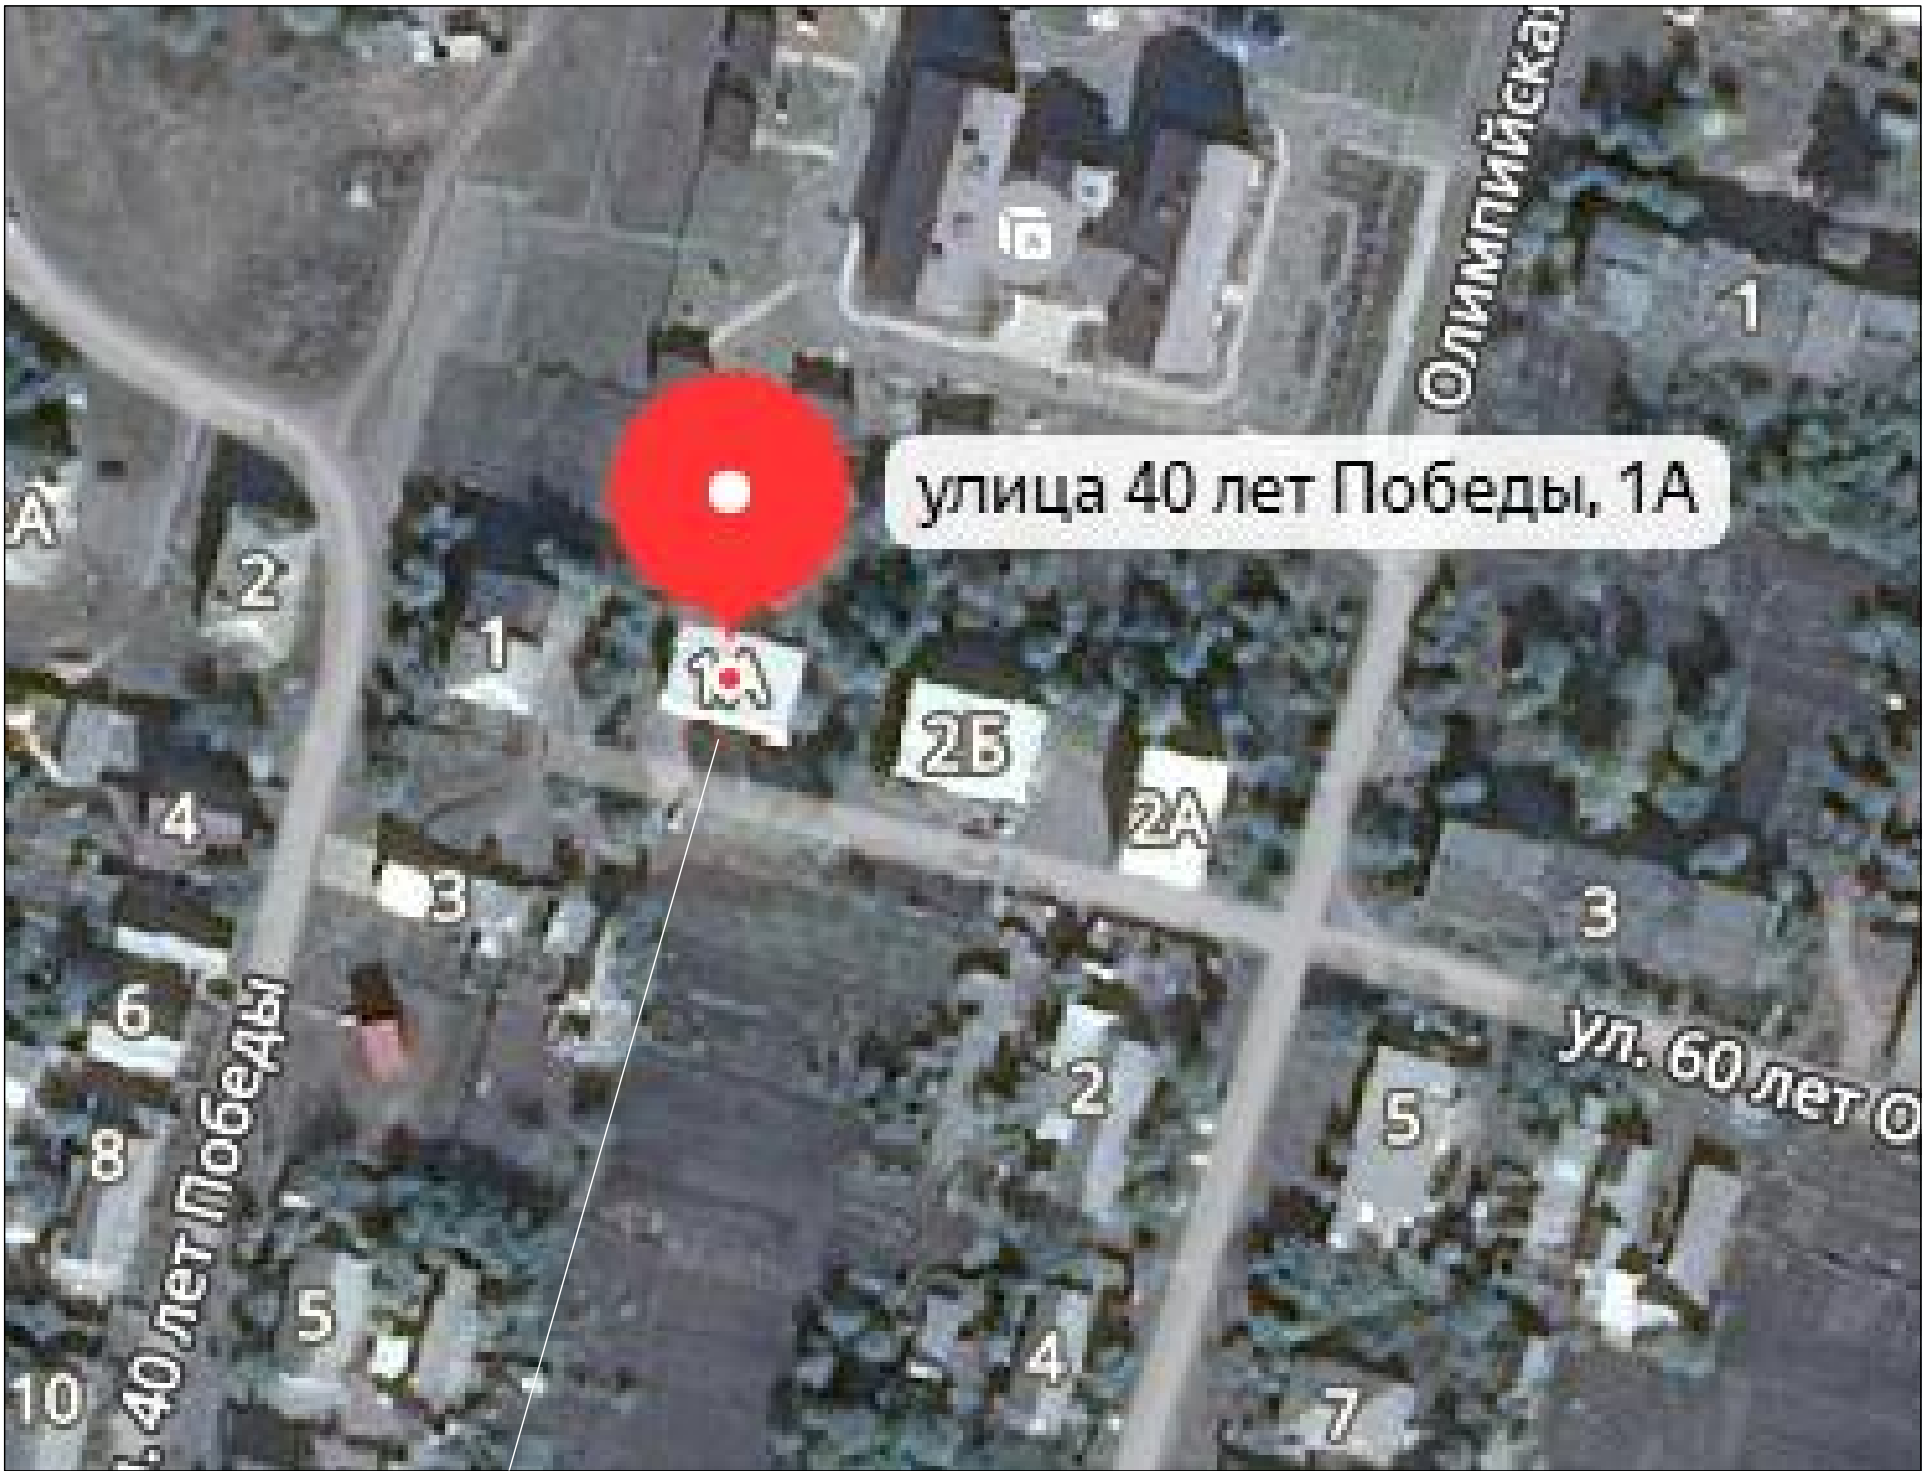


					3607	ПЗУ	Лист
Изм.	Лист	№ докум.	Подпись	Дата			

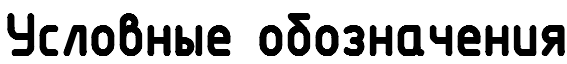

Территория проектирования

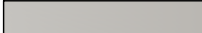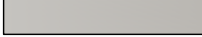						3607				ПЗУ-1		
						Благоустройство дворовой территории жилого дома №1А по ул.40 лет Победы села Большое Солдатское Большесолдатского района Курской области.						
Изм.	Кол.уч	Лист	№ док	Подпись	Дата					Стадия	Лист	Листов
Исполнит.	Жукова				П					1	2	
Проверил	Карюкина											
ГИП	Богачева				Ситуационный план				ГУПКО "Курскоблкоммунпроект"			




- |   |   |
|---|---|
|  | асфальтобетонное покрытие существующее (проезжая часть) |
|  | плиточное покрытие тротуара (проектируемое)             |
|  | установка бортового камня БР 100.30.15                  |
|  | установка бортового камня БР 100.20.8                   |
|  | скамья  |
|  | урна  |
|  | газон   |

Technical drawing of a square column with a central hole. The elevation view (top) shows a square column with a height of 400 mm and a width of 300 mm. A central hole with a diameter of 300 mm is shown. The column is made of concrete (Бетон В 7.5). The hole is labeled "Ур.з." (уровень земли - ground level). The column is subjected to a uniform load  $q$  (indicated by downward arrows). The plan view (bottom) shows a square with a side length of 300 mm and a central square hole with a side length of 300 mm. The label "а-а" is placed between the two views.

**Тун 1**

**(плиточное покрытие тротуара)**

плитка тротуарная декоративная	
(брусчатка): "КИРПИЧИК", толщина 60мм	~0.06
сухая цементно-песчаная смесь	- 0.04
(содержание цемента 150 кг на 1м песка)	
щебень из природного камня фр.40-70 М1000	
ГОСТ 8267-93*	- 0.12
песок неклассовый ГОСТ 8737-2014	- 0.10
существующий утрамбованный грунт	

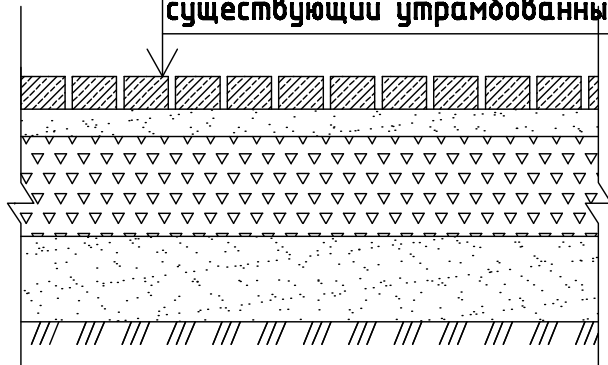




№ на плане	Наименование	Примечание
1	Множкквартирный дом №1А	сущестующий

## Основные показатели

Поз.	Наименование	Ед.изм.	Количество	Примечание
1	Выемка грунта (плиточное покрытие)	м³	12,8	
2	Устройство плиточного покрытия на тротуаре	м²	39,8	Туп 1
3	Установка бортового камня БР 100.30.15 на тротуаре	п.м.	27,0	Туп 1
4	Установка бортового камня БР 100.20.8 на тротуаре	п.м.	27,0	Туп 1
5	Установка скамеек	шт.	1	
6	Установка урн	шт.	1	
7	Установка светодиодного светильника "Питлайн"	шт.	1	

## Ведомость малых архитектурных форм и переносных изделий

Поз.	Обозначение	Наименование	Кол. шт.	Примечание
1		Скамья бульварная со спинкой без подлокотника весом 58 кг	1	
2		Урна металлическая опрокидывающаяся весом 10 кг.	1	
3		Светодиодный светильник "Питлайн" марка СПП1-Н-500-4/40W-044 IP65 устанавливается на кронштейнах	1	

# Спецификация

Марка Поз.	Обозначение					Наименование	Кол.шт	Масса,ед.,кг	Примечание
В7,5	-					Бетон, м3	-	0,2	общий расход
						3607 ПЗУ-2			
						Благоустройство дворовой территории жилого дома №1А по ул.40 лет Победы села Большое Солдатское Большесолдатского района Курской области.			
Изм.	Кол.уч	Лист	№ док	Подпись	Дата				
Исполнит.	Жукова					<div> <div>Стадия</div> <div>Лист</div> <div>Листов</div> </div>			
Проверил	Карюкина								
ГИП	Богачева					<div> <div>П</div> <div>2</div> </div>			
						<div> <div>План благоустройства М 1:500.</div> <div> <div>ГУПКО</div> <div>"Курскоблкоммунпроект"</div> </div> </div>			