

**Государственное унитарное предприятие
Курской области "Курскоблкоммунпроект"**

СРО-П-089-15122009

Свидетельство №П-089-02122009-038/5 от 21 сентября 2016 г.

Заказчик: Администрация Большесолдатского сельсовета Большесолдатского района Курской области

**Благоустройство дворовой территории жилого дома №1 по
ул.Олимпийская села Большое Солдатское Большесолдатского района
Курской области.**

ПРОЕКТНАЯ ДОКУМЕНТАЦИЯ

Раздел 2. Схема планировочной организации земельного участка

Арх.:3616-2019

**Государственное унитарное предприятие Курской области
"КУРСКОБЛКОММУНПРОЕКТ"**

СРО-П-089-15122009

Свидетельство №П-089-02122009-038/5 от 21 сентября 2016 г.

Заказчик: Администрация Большесолдатского сельсовета Большесолдатского района Курской области

**Благоустройство дворовой территории жилого дома №1 по
ул.Олимпийская села Большое Солдатское Большесолдатского района
Курской области.**

ПРОЕКТНАЯ ДОКУМЕНТАЦИЯ

Раздел 2. Схема планировочной организации земельного участка

Арх.:3616-2019

Директор

Г.А. Туренкова

ГИП

З.А. Богачева

Курск-2019

Имя, Инициалы	Подп. и дата		Взам. инв. №	

Содержание	
Обозначение			Наименование				Примечание	
			<u>Текстовая часть</u>	
3616-СП			Состав проекта.	
3616-ПЗ			Пояснительная записка.	
3616-ПЗУ			Ведомость объемов работ.	
			<u>Графическая часть</u>	
3616-ПЗУ			Ситуационный план.				ПЗУ-1	
			План благоустройства М 1:500.				ПЗУ-2	
			Фундамент под стойки газонного ограждения ГО-9.				ПЗУ-3	
<table border="1"> <tr><td></td><td></td><td></td><td></td><td></td><td></td></tr> <tr><td></td><td></td><td></td><td></td><td></td><td></td></tr> <tr> <td>Изм.</td><td>Кол.</td><td>Лист</td><td>Листов</td><td>Подп.</td><td>Дата</td></tr> <tr> <td>Исполнит.</td><td colspan="2">Жукова</td><td></td><td></td><td></td></tr> <tr> <td>Проверил</td><td colspan="2">Кариюкина</td><td></td><td></td><td></td></tr> <tr> <td>ГИП</td><td colspan="2">Богачева</td><td></td><td></td><td></td></tr> <tr><td></td><td></td><td></td><td></td><td></td><td></td></tr> <tr><td></td><td></td><td></td><td></td><td></td><td></td></tr> <tr><td></td><td></td><td></td><td></td><td></td><td></td></tr> </table>																		Изм.	Кол.	Лист	Листов	Подп.	Дата	Исполнит.	Жукова					Проверил	Кариюкина					ГИП	Богачева																							3616- ПЗУ			
Изм.	Кол.	Лист	Листов	Подп.	Дата	
Исполнит.	Жукова	
Проверил	Кариюкина	
ГИП	Богачева	
Содержание						Стадия		Лист	Листов	
						П		1	2	
						ГУПКО "Курскоблкоммунпроект"	

Состав проектной документации

Номер тома	Обозначение	Наименование	Примечание
2	3616- ПЗУ	Схема планировочной организации земельного участка	Рядом 2
3	3616- СД	Сметная документация	Рядом 11

Имя, Инициалы	Подп. и дата	Взам. инв. №

						3616- СП		
Изм.	Кол.	Лист	№ док.	Подп.	Дата		Стор.	Лист
Исполнит		Жукова						Листов
Проверил		Карюкина					П	1
ГИП		Богачева						
						Состав проекта	ГУПКО "Курскоблкоммунпроект"	

Пояснительная записка

Проект на благоустройство дворовой территории жилого дома №1 по ул.Олимпийская села Большое Солдатское Большесолдатского района Курской области выполнен в соответствии с муниципальной программой на 2018-2022 гг. «Формирование современной городской среды» согласно перечню работ по благоустройству села Большое Солдатское.

Данная дворовая территория расположена в селе Большое Солдатское Большесолдатского района ул.Олимпийская д. №1.

В настоящее время дворовая территория не благоустроена. Нет скамеек и урн. Отсутствует освещение придомовой территории.

В рамках благоустройства проектом предусмотрено устройство плиточного покрытия тротуара с установкой бортового камня БР 100.30.15 со стороны дворового проезда и БР 100.20.8 со стороны газона.

Предусмотрено устройство детской площадки с установкой детского игрового комплекса. На детской площадке устанавливается ограждение.

Устанавливаются скамьи (3 шт.) и урны (3 шт.).

Устанавливаются светодиодные светильники над подъездами (3 шт.) для освещения придомовой территории.

Ведомость объёмов работ

№ п/п	Наименование	Ед.изм.	Количество
1.	Выемка грунта (плиточное покрытие)	м³	28,1
2.	Выемка грунта (детская площадка)	м³	27,0
3.	Устройство плиточного покрытия на тротуаре	м²	87,8
4.	Установка бортового камня БР 100.30.15 на тротуаре	п.м.	59,0
5.	Установка бортового камня БР 100.20.8 на тротуаре	п.м.	59,0
6.	Устройство покрытия на детской площадке	м²	90,0
7.	Установка газонного ограждения ГО-9 h=0,85 м на детской площадке	п.м.	29,0
8.	Установка скамеек	шт.	3
9.	Установка урн	шт.	3
10.	Установка светодиодного светильника "Питлайн"	шт.	3
11.	Коммерческое предложение на детскую площадку		

					3616	ПЗУ	Лист
Изм.	Лист	№ докум.	Подпись	Дата			



Существующее положение
Вид 2



Существующее положение
Вид 1

Существующее положение
Вид 3



Инв. № подл. Подп. и дата Взам. инв. №

						3616				ПЗУ-1		
						Благоустройство дворовой территории жилого дома №1 по ул.Олимпийская села Большое Солдатское Большесолдатского района Курской области.						
Изм.	Кол.уч	Лист	№ док	Подпись	Дата					Стадия	Лист	Листов
Исполнит.	Жукова									П	1	3
Проверил	Карюкина											
ГИП	Богачева					Ситуационный план				ГУПКО "Курскоблкоммунпроект"		


Инв. № подл.

Подп. и дата

Взам. инв. №

Ведомость площадок

№ п/п	Наименование	Примечание
А	Детская площадка	90,0 м²

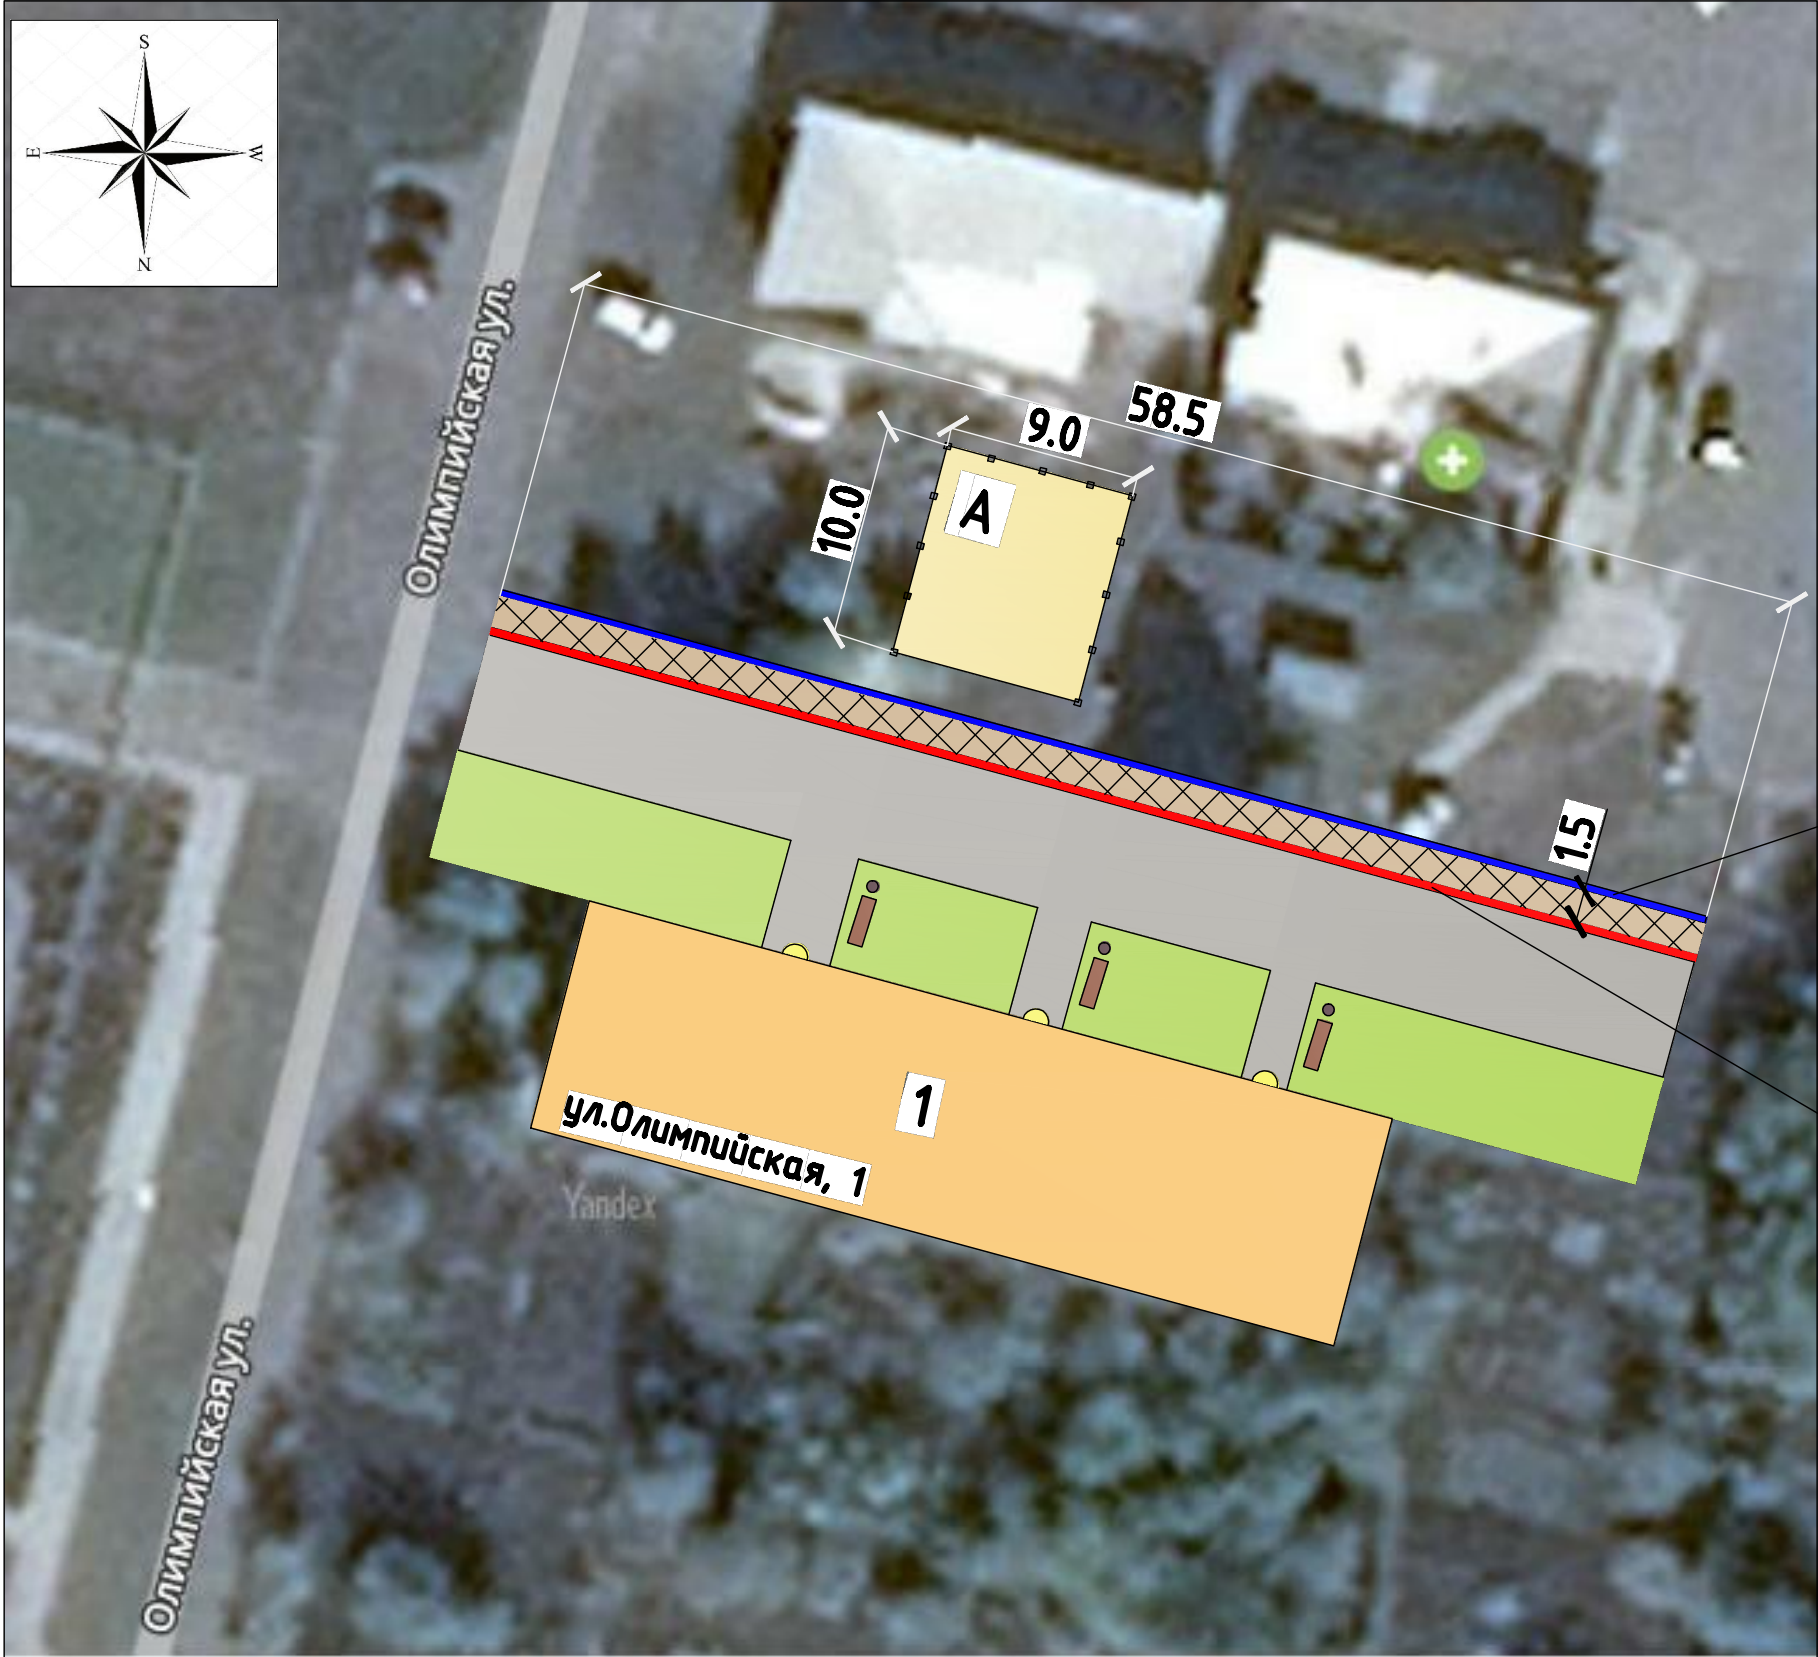

Условные обозначения

- Тип 1

Тип 2
- асфальтобетонное покрытие существующее (проезжая часть)

плиточное покрытие тротуара (проектируемое)

покрытие на детской площадке (проектируемое)

установка бортового камня БР 100.30.15

установка бортового камня БР 100.20.8


проектируемое ограждение

скамья

урна

газон


Конструкции дорожных одежд

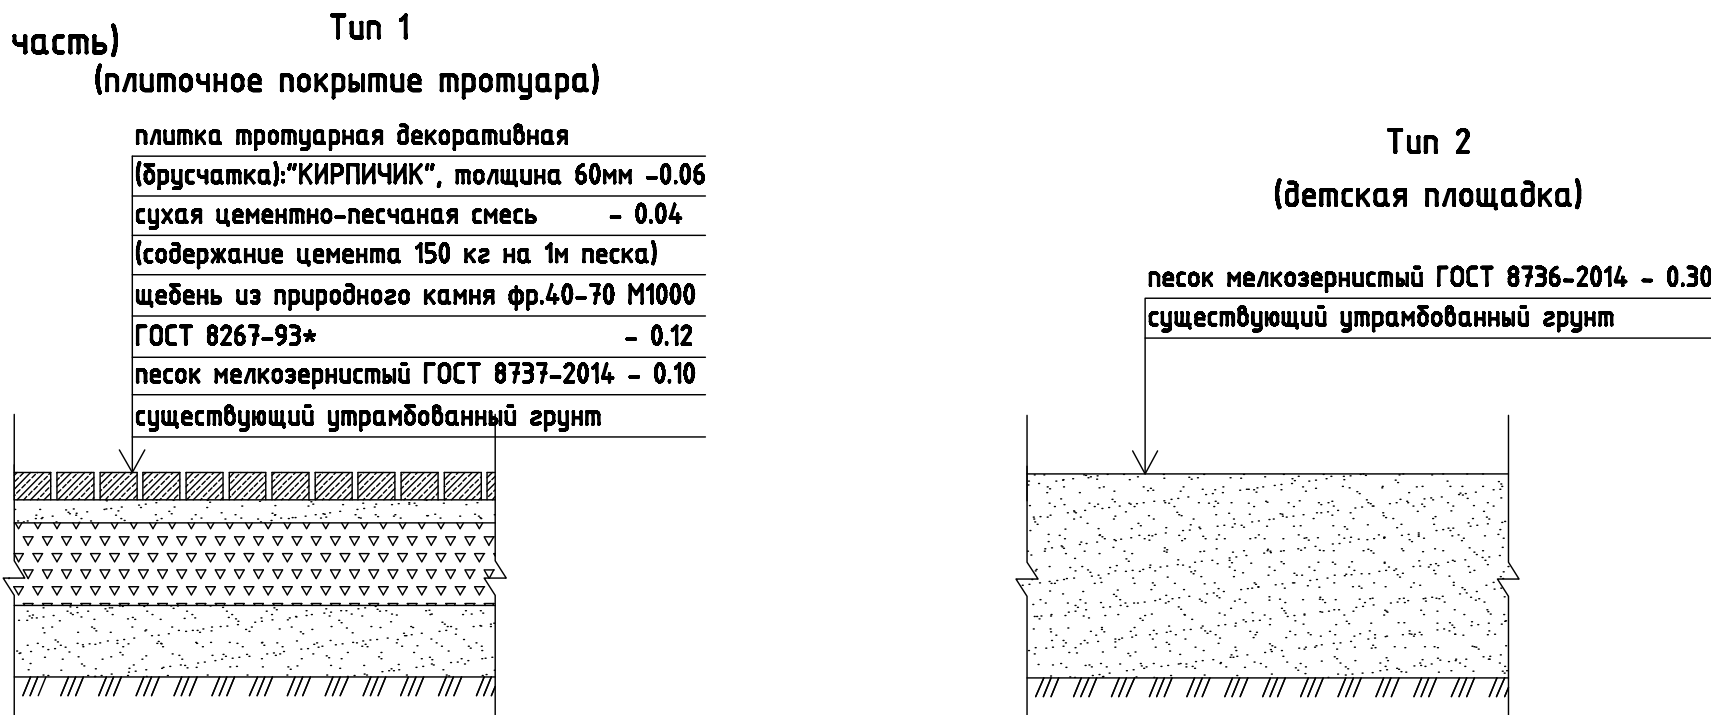


Ведомость оборудования площадок

Поз.	Обозначение	Наименование	Характеристика	Кол-во	Примечание
А Детская площадка					
1		Детский игровой комплекс .Комплектация: лестница, горка, пружина, сетка, альпинистская стенка	Кол-во опор=12; вес=400кг Vвыбранного грунта=0,324м³ Vбетонирования=0,324м³	1 шт.	
2		Песочница обычная		1 шт.	
3		Лавочка детская		1 шт.	

План детской площадки

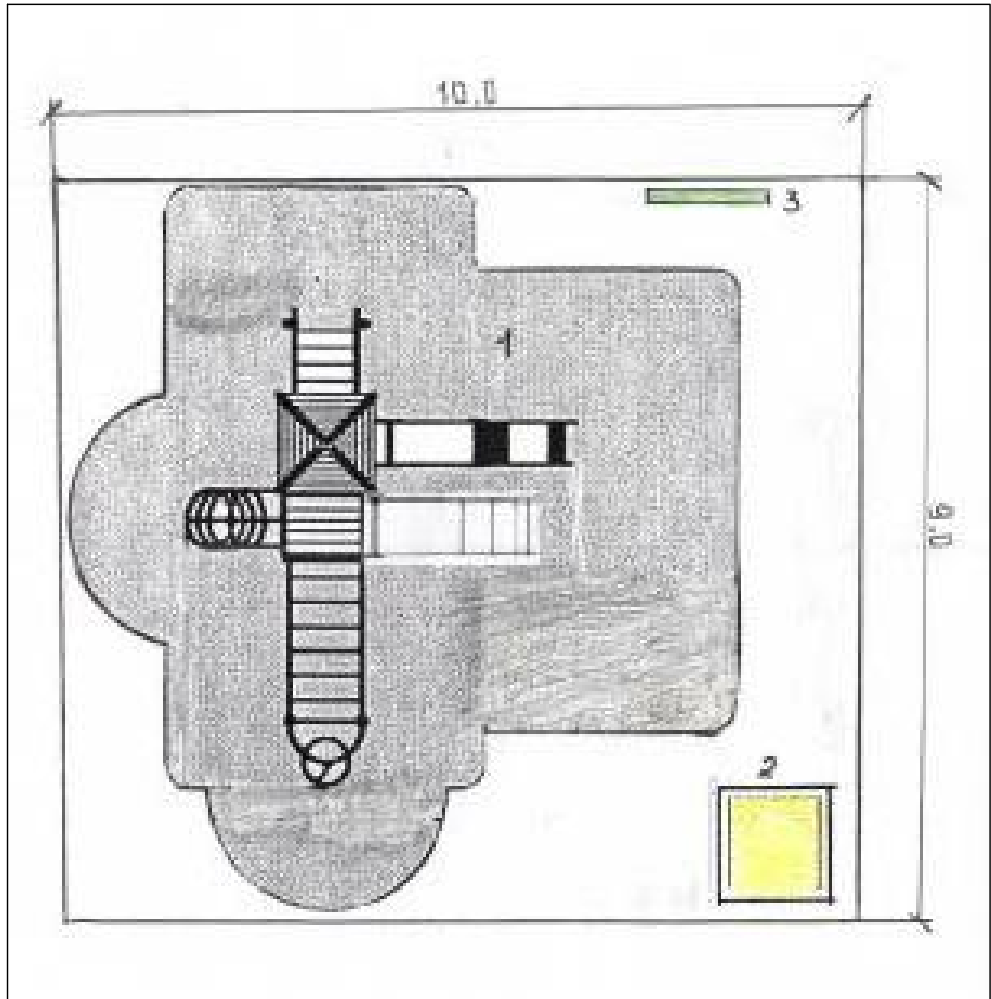

Фундамент под опоры скамеек и урн

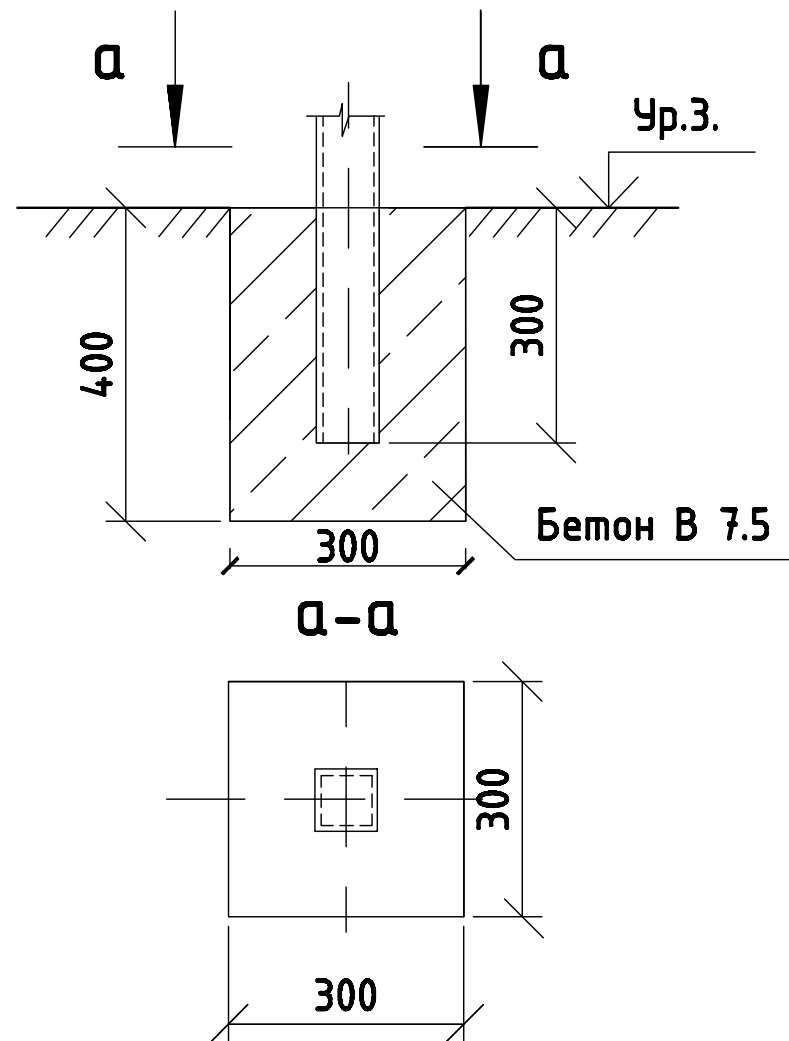

Экспликация зданий и сооружений

№ на плане	Наименование	Примечание
1	Многokвартирный дом №1	существующий

Основные показатели

Поз.	Наименование	Ед.изм.	Количество	Примечание
1	Выемка грунта (плиточное покрытие)	м³	28,1	
2	Выемка грунта (детская площадка)	м³	27,0	
3	Устройство плиточного покрытия на тротуаре	м²	87,8	Тип 1
4	Установка бортового камня БР 100.30.15 на тротуаре	п.м.	59,0	Тип 1
5	Установка бортового камня БР 100.20.8 на тротуаре	п.м.	59,0	Тип 1
6	Устройство покрытия на детской площадке	м²	90,0	Тип 2
7	Установка газонного ограждения ГО-9 h=0,85 м на детской площадке	п.м.	29,0	
8	Установка скамеек	шт.	3	
9	Установка урн	шт.	3	
10	Установка светодиодного светильника "Питлайн"	шт.	3	

Ведомость малых архитектурных форм и переносных изделий

Поз.	Обозначение	Наименование	Кол. шт.	Примечание
1		Скамья бульварная со спинкой без подлокотника весом 58 кг	3	
2		Урна металлическая опрокидывающаяся весом 10 кг.	3	
3		Газонного ограждения ГО-9 h=0,85 м	29п.м.	
4		Светодиодный светильник "Питлайн" марка СКУ1-Н-500-4/40W-044 IP66	3	

Спецификация

Марка Поз.	Обозначение	Наименование	Кол.шт	Масса,ед.,кг	Примечание
В7,5	-	Бетон, м3	-	0,72	общий расход
В12,5	-	Бетон, м3	-	3,9	общий расход

						3616				ПЗУ-2		
						Благоустройство дворовой территории жилого дома №1 по ул.Олимпийская села Большое Солдатское Большесолдатского района Курской области.						
Изм.	Кол.уч	Лист	№док	Подпись	Дата					Стадия	Лист	Листов
Исполнит.	Жукова									П	2	
Проверил	Карюкина											
ГИП	Богачева											
						План благоустройства М 1:500.				ГУПКО "Курскоблкоммунпроект"		

а

а


Ур.3.

800

400

а-а

Бетон В 12.5

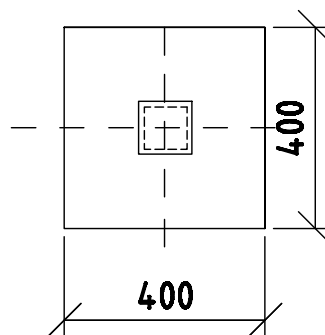

Взам., инв. №	Марка Поз.	Обозначение				Наименование	Кол.	Масса, ед., кг	Примечание	
	B12,5	-				Бетон, м3	0,13	2,1 м³	шаг стоек 2м кол-во стоек-16	
Подпись и дата						3616	ПЗУ-3			
						Благоустройство дворовой территории жилого дома №1 по ул.Олимпийская села Большое Солдатское Большесолдатского района Курской области.				
	Изм.	Кол.уч	Лист	№ док	Подпись	Дата				
Исполнит.	Жукова							Стадия	Лист	Листов
Проверил	Карикина							П	3	
Узна. № подл.	ГИП	Богачева				Фундамент под стойки газонного ограждения ГО-9		ГУПКО "Курскоеблкоммунпроект"		