

ООО
"Курскоблкоммунпроект"
СРО-П-089-15122009
Свидетельство №П-089-02122009-038/6 от 19 июня 2019

Заказчик: Администрация Большесолдатского сельсовета Большесолдатского района
Курской области

Благоустройство общественной территории
"Площадь в с. Большое Солдатское ул. Мира" Курской области

ПРОЕКТНАЯ ДОКУМЕНТАЦИЯ

Раздел 2. Схема планировочной организации земельного участка

Изм.	№ док.	Подп.	Дата
1	1		07.20

Арх.:3763-2020

ООО
"КУРСКОБЛКОММУНПРОЕКТ"

СРО-П-089-15122009
Свидетельство №П-089-02122009-038/6 от 19 июня 2019

Заказчик: Администрация Большесолдатского сельсовета Большесолдатского района
Курской области

Благоустройство общественной территории
"Площадь в с. Большое Солдатское ул. Мира" Курской области

ПРОЕКТНАЯ ДОКУМЕНТАЦИЯ

Раздел 2. Схема планировочной организации земельного участка

Арх.:3763-2020

Изм.	№ док.	Подп.	Дата
1	1		07.20

Генеральный директор

ГИП

Г.А. Туренкова

З.А. Богачева

Курск-2020

Инв. № подл.	Подпись и дата	Взам. инв. №

Содержание									
Обозначение			Наименование				Примечание		
			<u>Текстовая часть</u>						
3763-СП			Состав проекта.						
3763-ПЗ			Пояснительная записка.						
3763-ПЗУ			Ведомость объемов работ.						
			<u>Графическая часть</u>						
3763-ПЗУ			Ситуационный план				ПЗУ-1		
			Существующее положение				ПЗУ-2		
			План благоустройства М1:500				ПЗУ-3		
			План благоустройства I очередь М1:500				ПЗУ-4		

Состав проектной документации

Номер тома	Обозначение	Наименование	Примечание
1	3763- ПЗУ	Схема планировочной организации земельного участка	Раздел 2
2	3763- СД	Сметная документация	Раздел 11

Инв. №подл.	Подп. и дата	Взам. инв. №										
Изм.	Кол.	Лист.	№док.	Подп.	Дата	3763- СП						
Исполнит.		Гусева						Стадия	Лист	Листов		
Проверил		Карюкина						П		1		
ГИП		Богачева										

Пояснительная записка

Проект на благоустройство общественной территории «Площадь в с. Большое Солдатское ул. Мира» Большесолдатского сельсовета Большесолдатского района Курской области выполнен в соответствии с муниципальной программой на 2018-2022 гг. «Формирование современной городской среды» согласно перечню работ по благоустройству с. Большое Солдатское.

Данная территория расположена по ул. Мира в с. Большое Солдатское – центральная площадь у здания Администрации.

В настоящее время на площади имеется асфальтобетонное покрытие. Имеется памятник В.И. Ленину. Со стороны ул. Мира установлены торговые киоски. С западной стороны к площади примыкает эстрада.

В рамках благоустройства проектом предусмотрено устройство плиточного покрытия (перекрытие) на существующее асфальтобетонное покрытие. Плитка запроектирована из комбинированных цветовых оттенков. Такая тротуарная плитка – идеальное решение для тех, кто ценит природную красоту и в тоже время ищет что-то особенное.

Сочетание цветовых оттенков придает естественности и шарм уложенной поверхности.

На данный момент (I этап) устраивается плиточное покрытие у здания Администрации размером 58,0х26,0 м.

Устанавливается бортовой камень БР 100.20.8 (красный) – отделяет асфальтобетонное покрытие, где расположены торговые ряды. Также закрепляет плитку в местах устройства плиточного покрытия.

Взам. инв. №	
--------------	--	--	

Ведомость объемов работ

1.	Установка БР 100.20.8 на площади (красный)	п.м.	77,0
2.	Устройство плиточного покрытия на площади (перекрытия асфальтобетона) цветная	м ²	1508,0
3.	Установка БР 100.20.8 на площади	п.м.	58,0
4.	Демонтаж БР 100.20.8	п.м.	26,0
5.	Установка БР 100.20.8 красный	п.м.	26

Изм. № подл.	Подп. и дата	Взам. инв. №


						3763-ПЗУ	Лист
Изм	Кол.уч	Лист	№ док.	Подпись	Дата		

Ситуационный план



Инв. № подл.	Подп. и дата	Взам. инв. №

						3763				ПЗУ-1		
						Благоустройство общественной территории "Площадь в с. Большое Солдатское ул. Мира" Курской области						
Изм.	Кол.уч	Лист	№ док	Подпись	Дата					Стадия	Лист	Листов
Исполнит.	Гусева									п	1	4
Проверил	Карюкина											
ГИП	Богачева											
						Ситуационный план				000 "Курскоблкоммунпроект"		

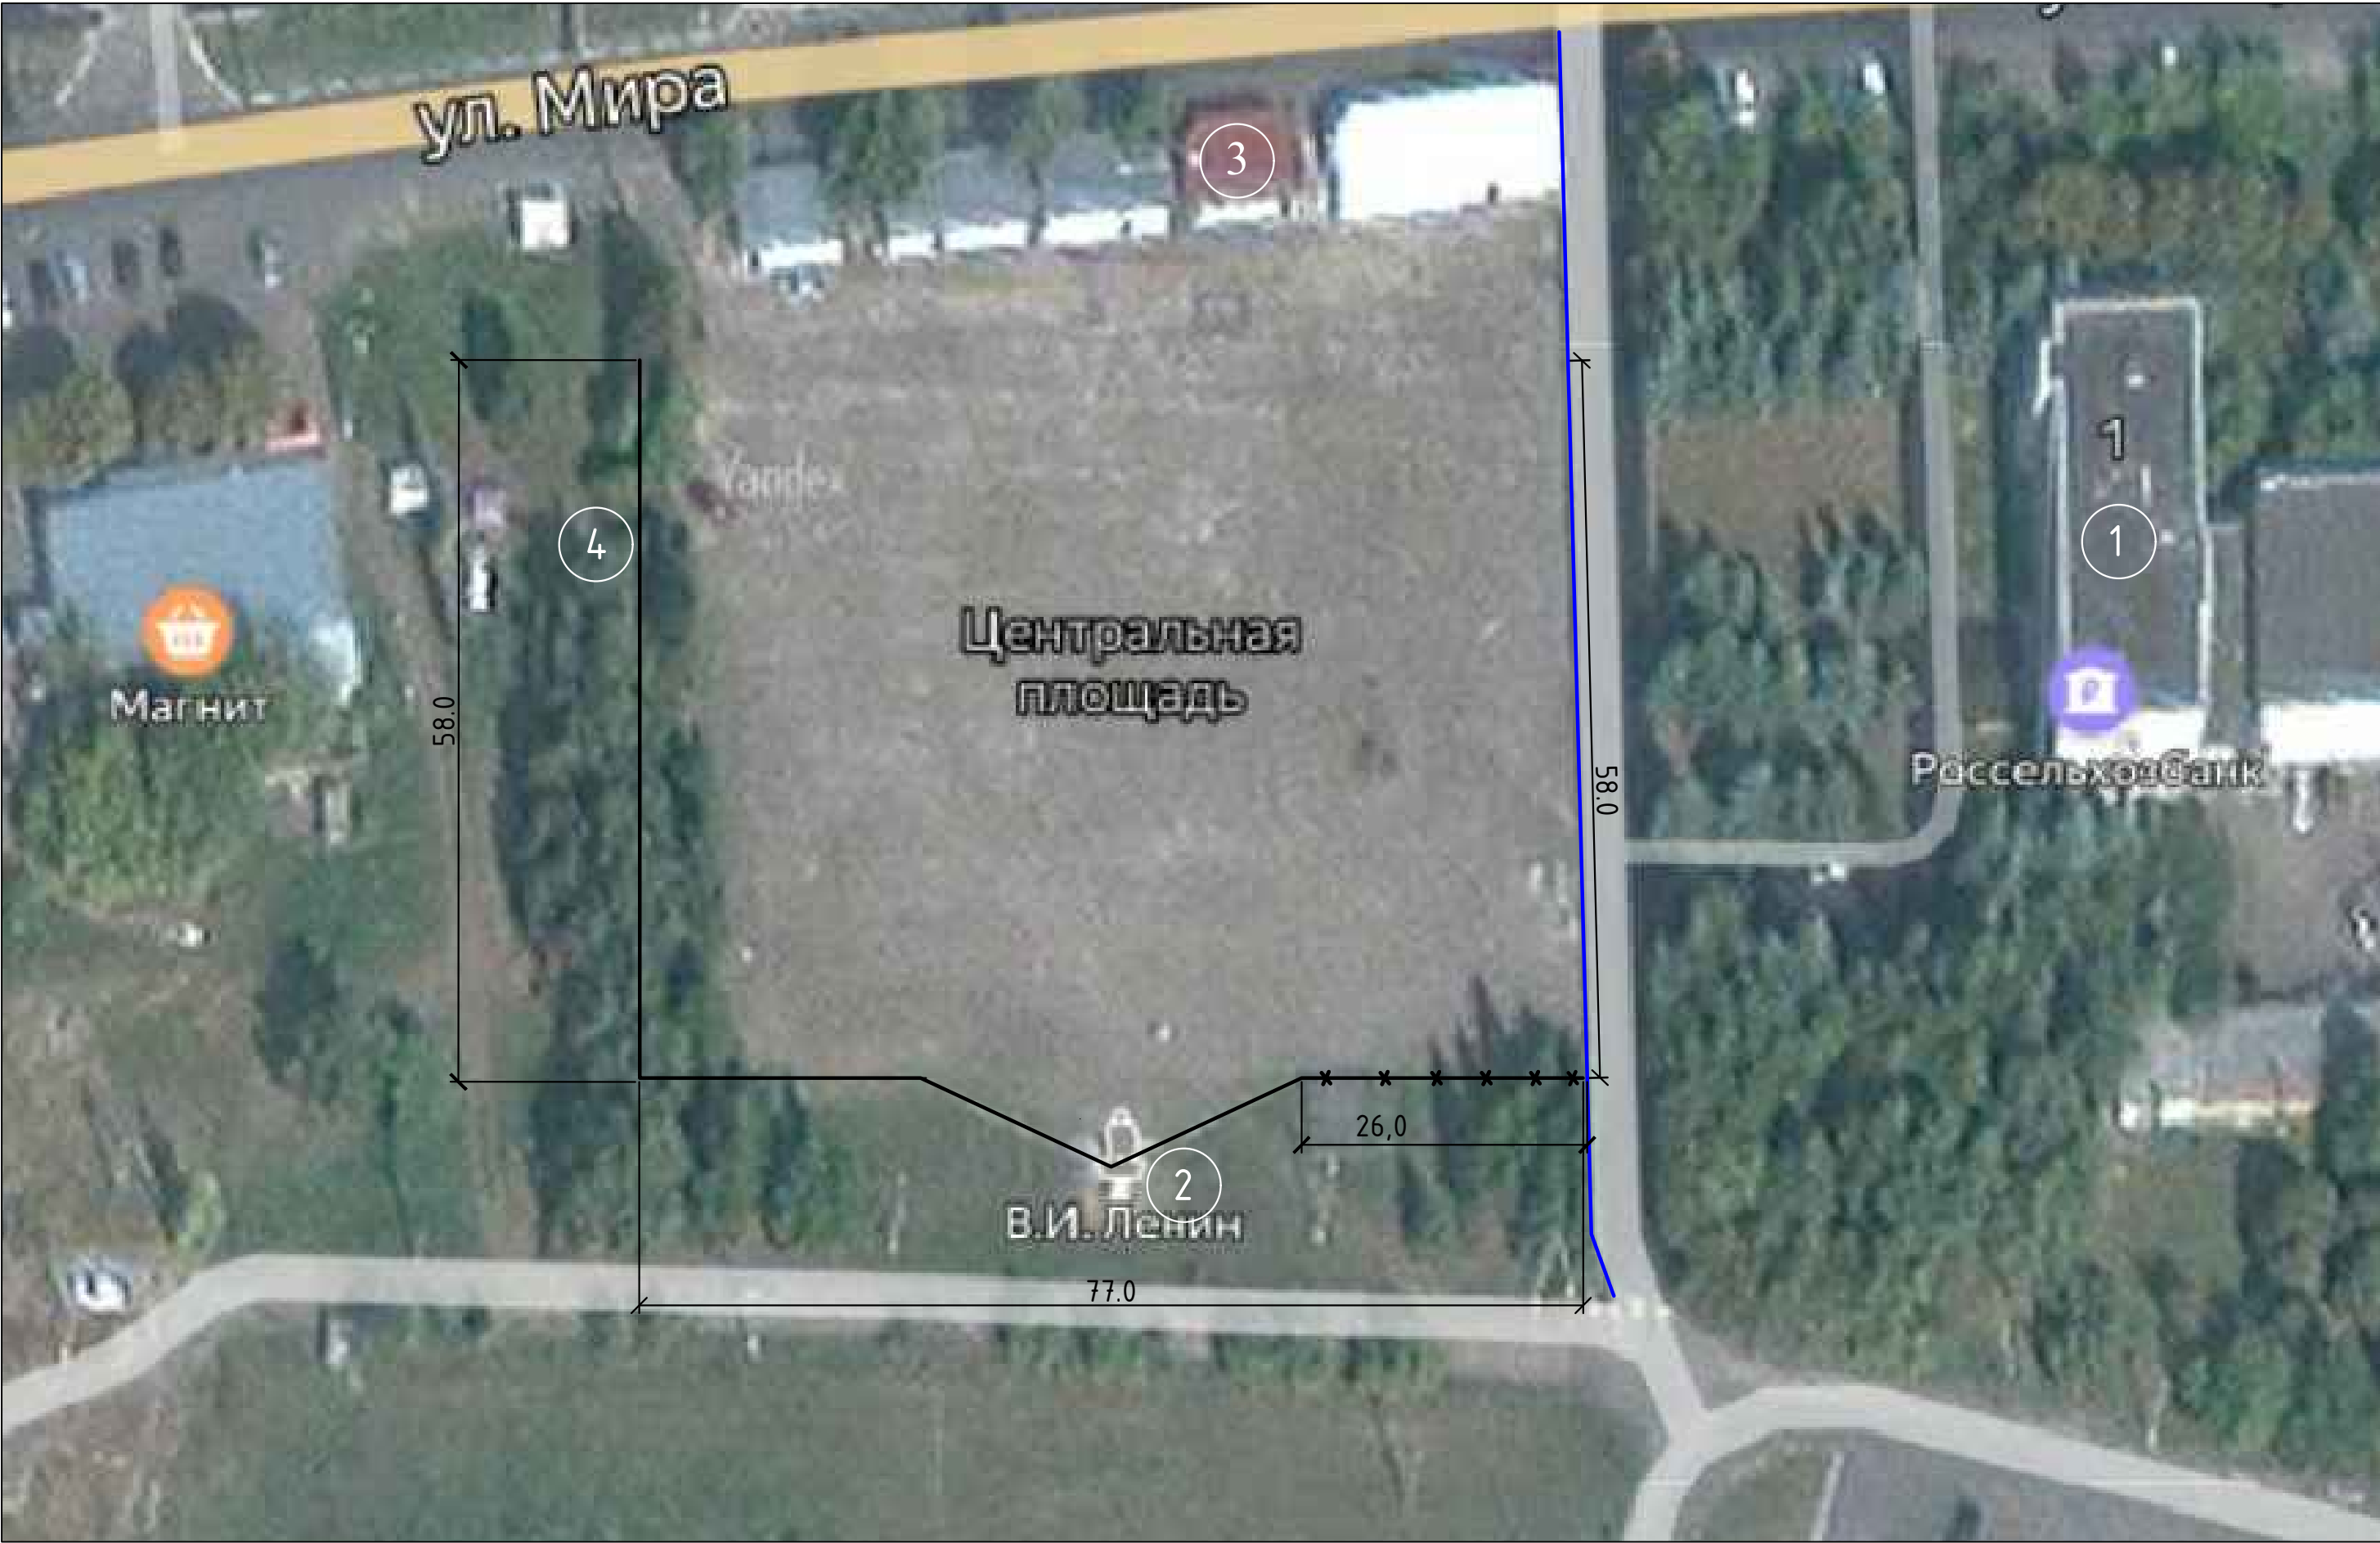

Инв. № подл.	Подп. и дата	Взам. инв. №

Ведомость зданий и сооружений

№ на плане	Наименование	Примечание
1	Администрация	существующий
2	Памятник В.И.Ленину	существующий
3	Торговые ряды	существующий
4	Эстрада	существующий


Условные обозначения

- Существующее асфальтобетонное покрытие
- *****

БР 100.20.8 демонтируемый
- БР 100.20.8 существующий

						3763				ПЗУ-2		
						Благоустройство общественной территории "Площадь в с. Большое Солдатское ул. Мира Курской области "						
Изм.	Кол.уч.	Лист	№ док	Подпись	Дата					Стадия	Лист	Листов
Исполнит.	Гусева									п	2	4
Проверил	Карюкина											
ГИП	Богачева											
						Существующее положение				000 "Курскоблкоммунпроект"		

План Благоустройства
М1:500

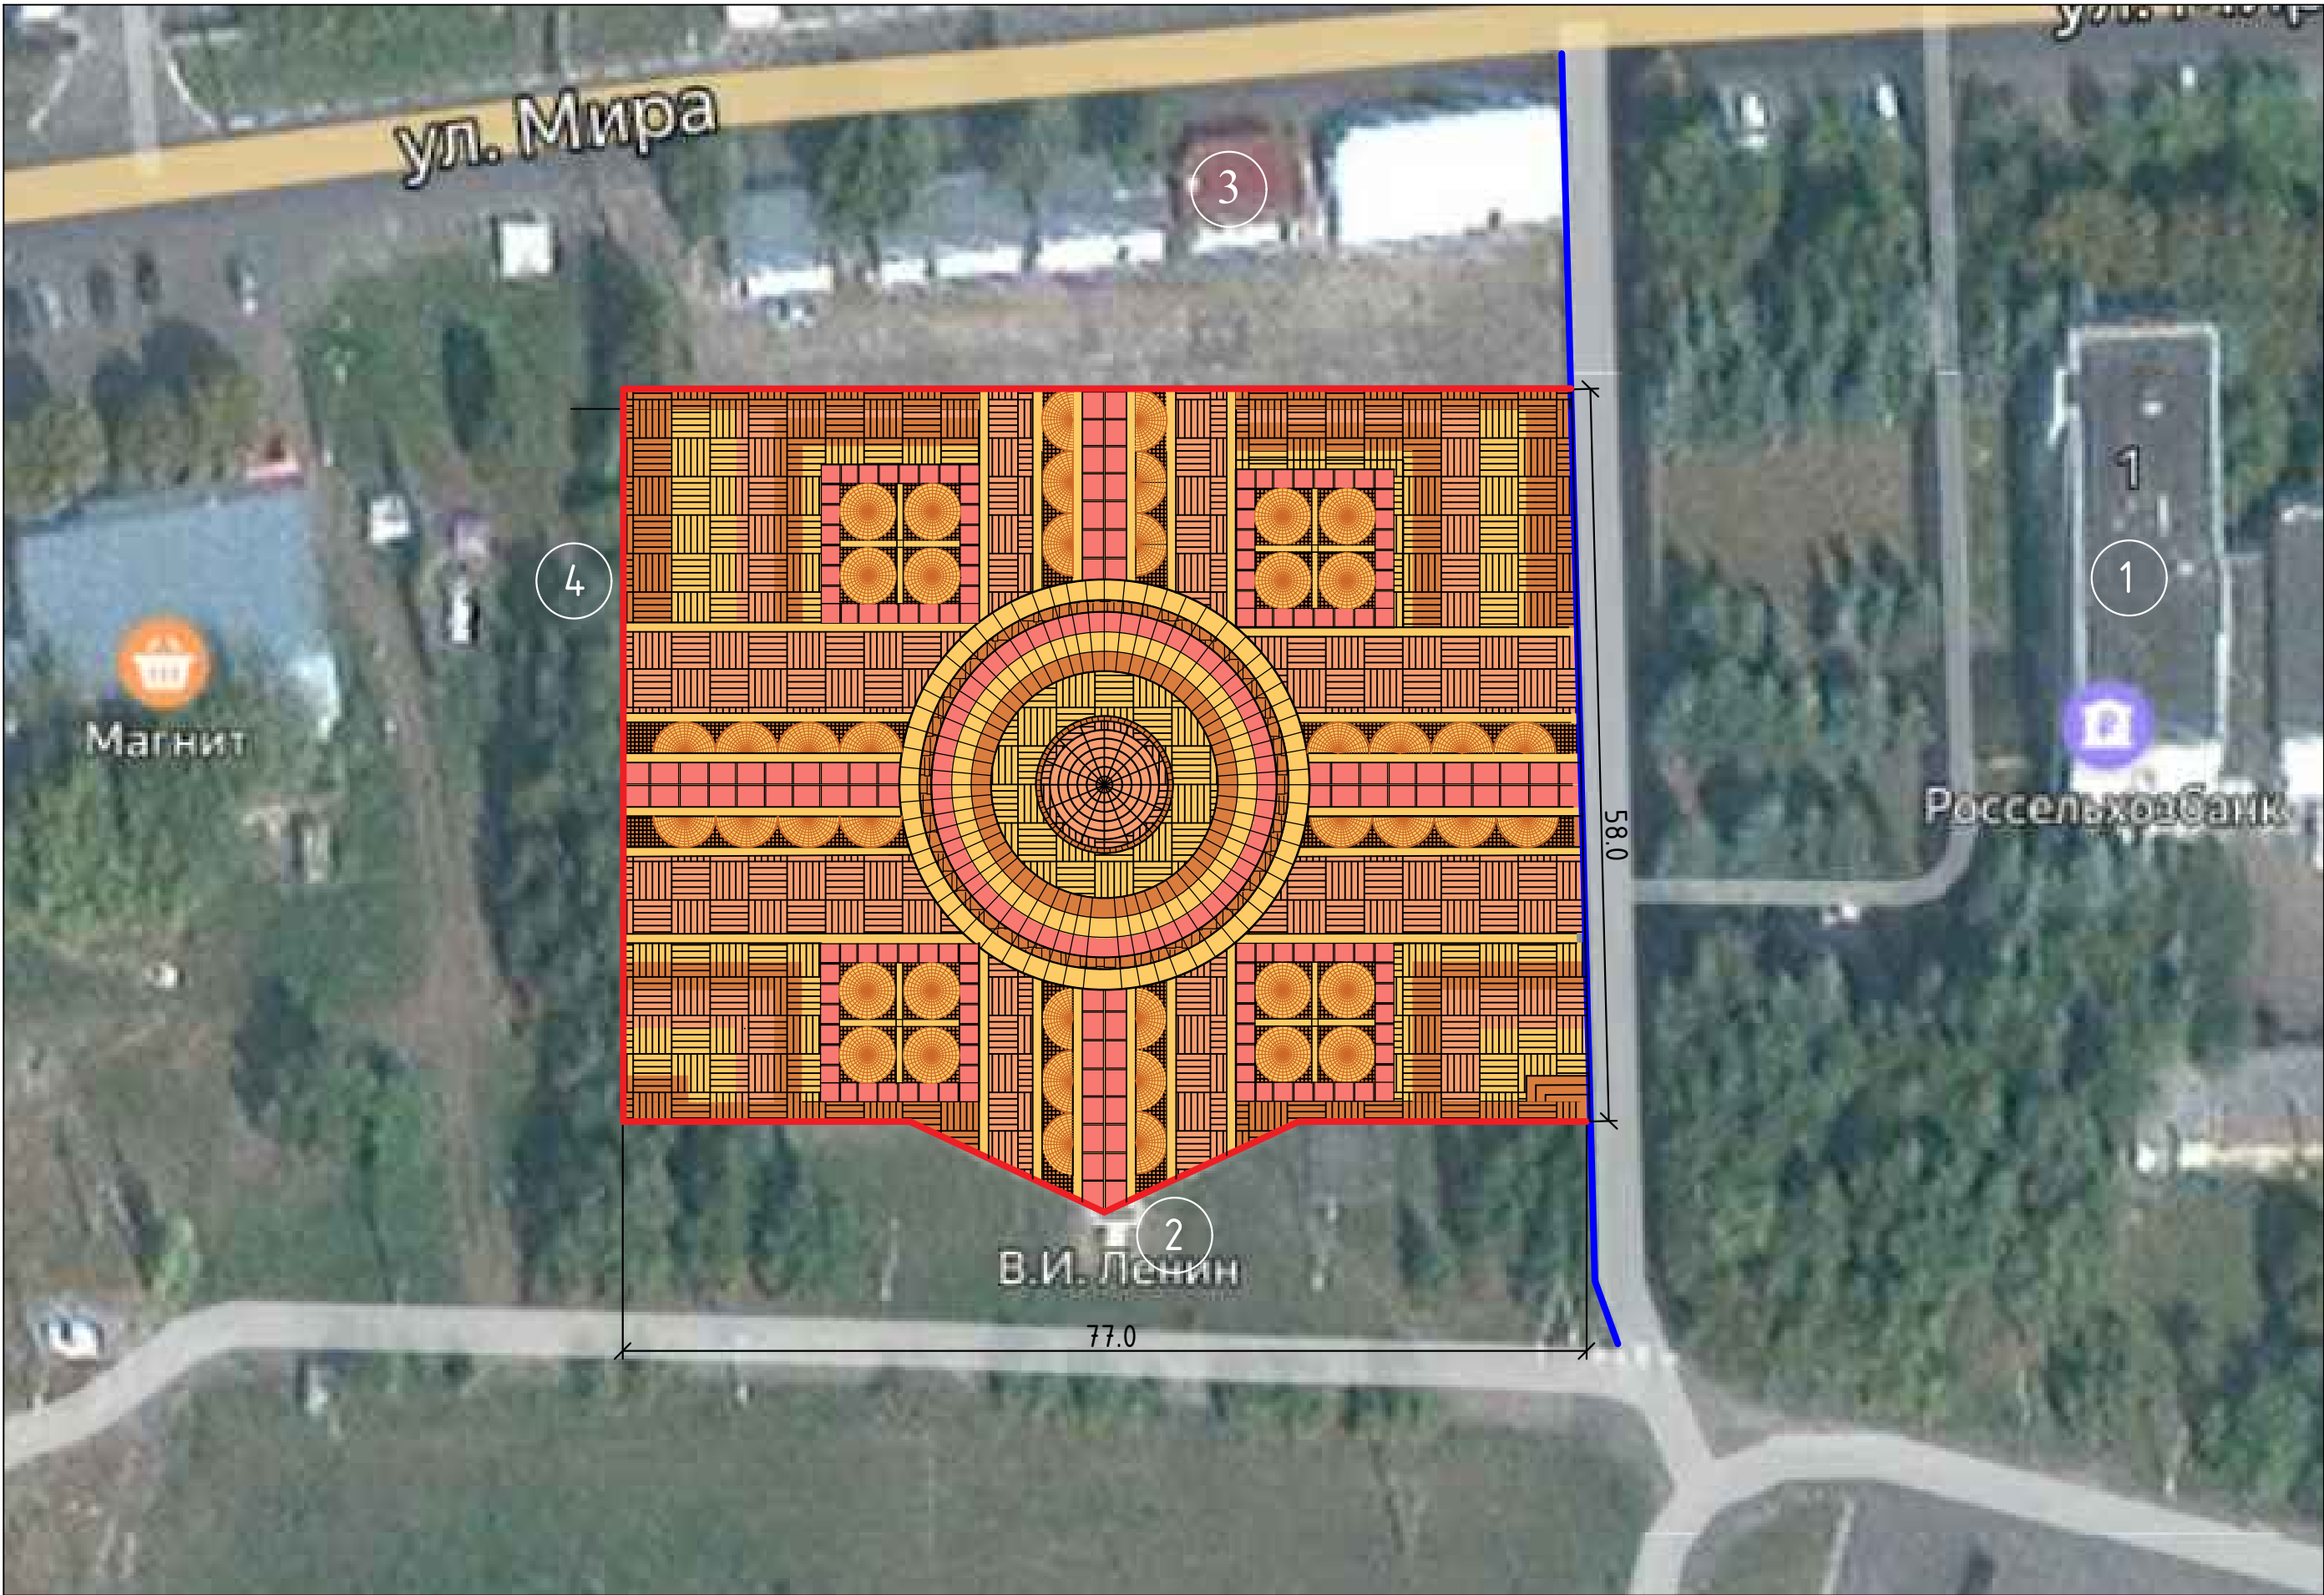

Инв. № подл.	Подп. и дата	Взам. инв. №

Ведомость зданий и сооружений

№ на плане	Наименование	Примечание
1	Памятник Ленину	существующий
2	Эстрада	существующий
3	Торговые ряды	существующий
4	Администрация	существующий



Условные обозначения



Проект. плиточное покрытие



БР 100.20.8 проектируемый



БР 100.20.8 существующий




Примечание

Данный лист заменен на лист 3и

						3763			ПЗУ-3			
						Благоустройство общественной территории "Площадь в с. Большое Солдатское ул. Мира" Курской области						
Изм.	Кол.уч	Лист	№ док	Подпись	Дата				Стадия	Лист	Листов	
Исполнит.	Гусева								п	3	4	
Проверил	Карюкина											
ГИП	Богачева											
						План Благоустройства М1:500			000 "Курскоблкоммунпроект"			

План Благоустройства
М1:500

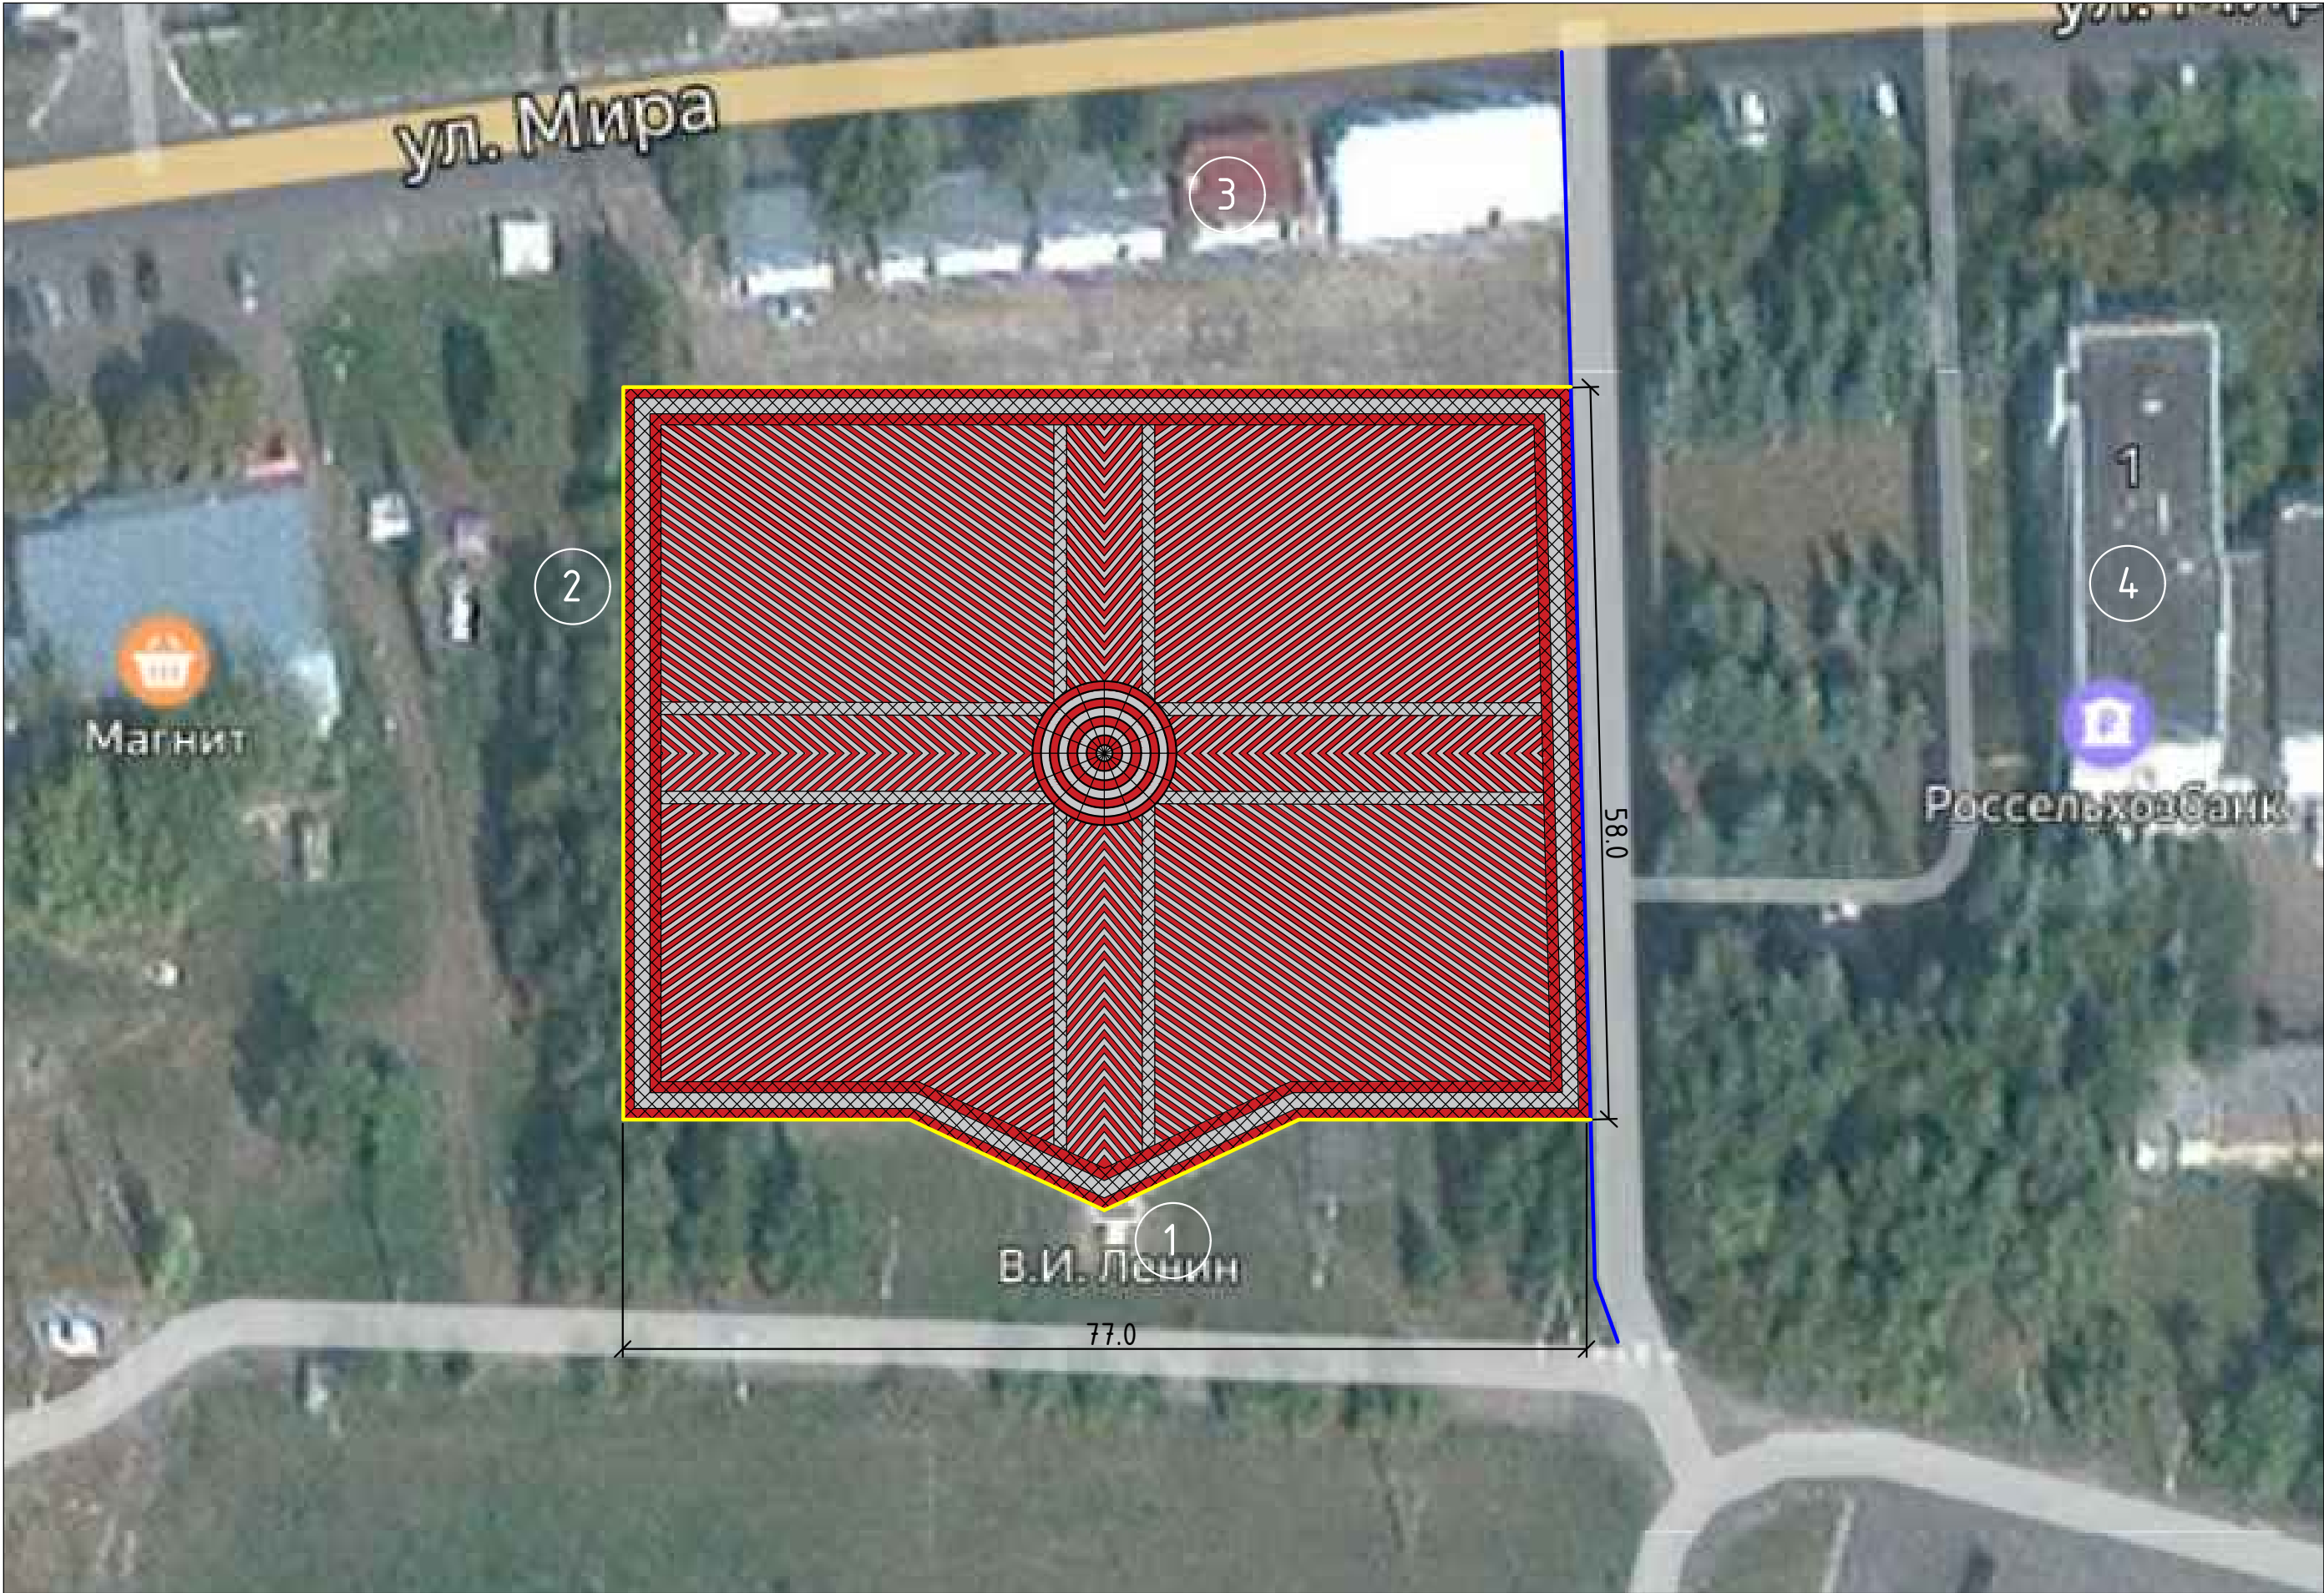

Инв. № подл.	Подп. и дата	Взам. инв. №

Ведомость зданий и сооружений

№ на плане	Наименование	Примечание
1	Памятник Ленину	существующий
2	Эстрада	существующий
3	Торговые ряды	существующий
4	Администрация	существующий



Условные обозначения



Проект. плиточное покрытие


— БР 100.20.8 проектируемый

— БР 100.20.8 существующий



						3763			ПЗУ-3			
						Благоустройство общественной территории "Площадь в с. Большое Солдатское ул. Мира" Большесолдатского сельсовета Большесолдатского района Курской области						
Изм.	Кол.уч.	Лист	№ док	Подпись	Дата				Стадия	Лист	Листов	
Исполнит.	Гусев								п	3и		
ГИП	Богачева					План Благоустройства М1:500			000 "Курскоблкоммунпроект"			

План Благоустройства I очередь
М1:500

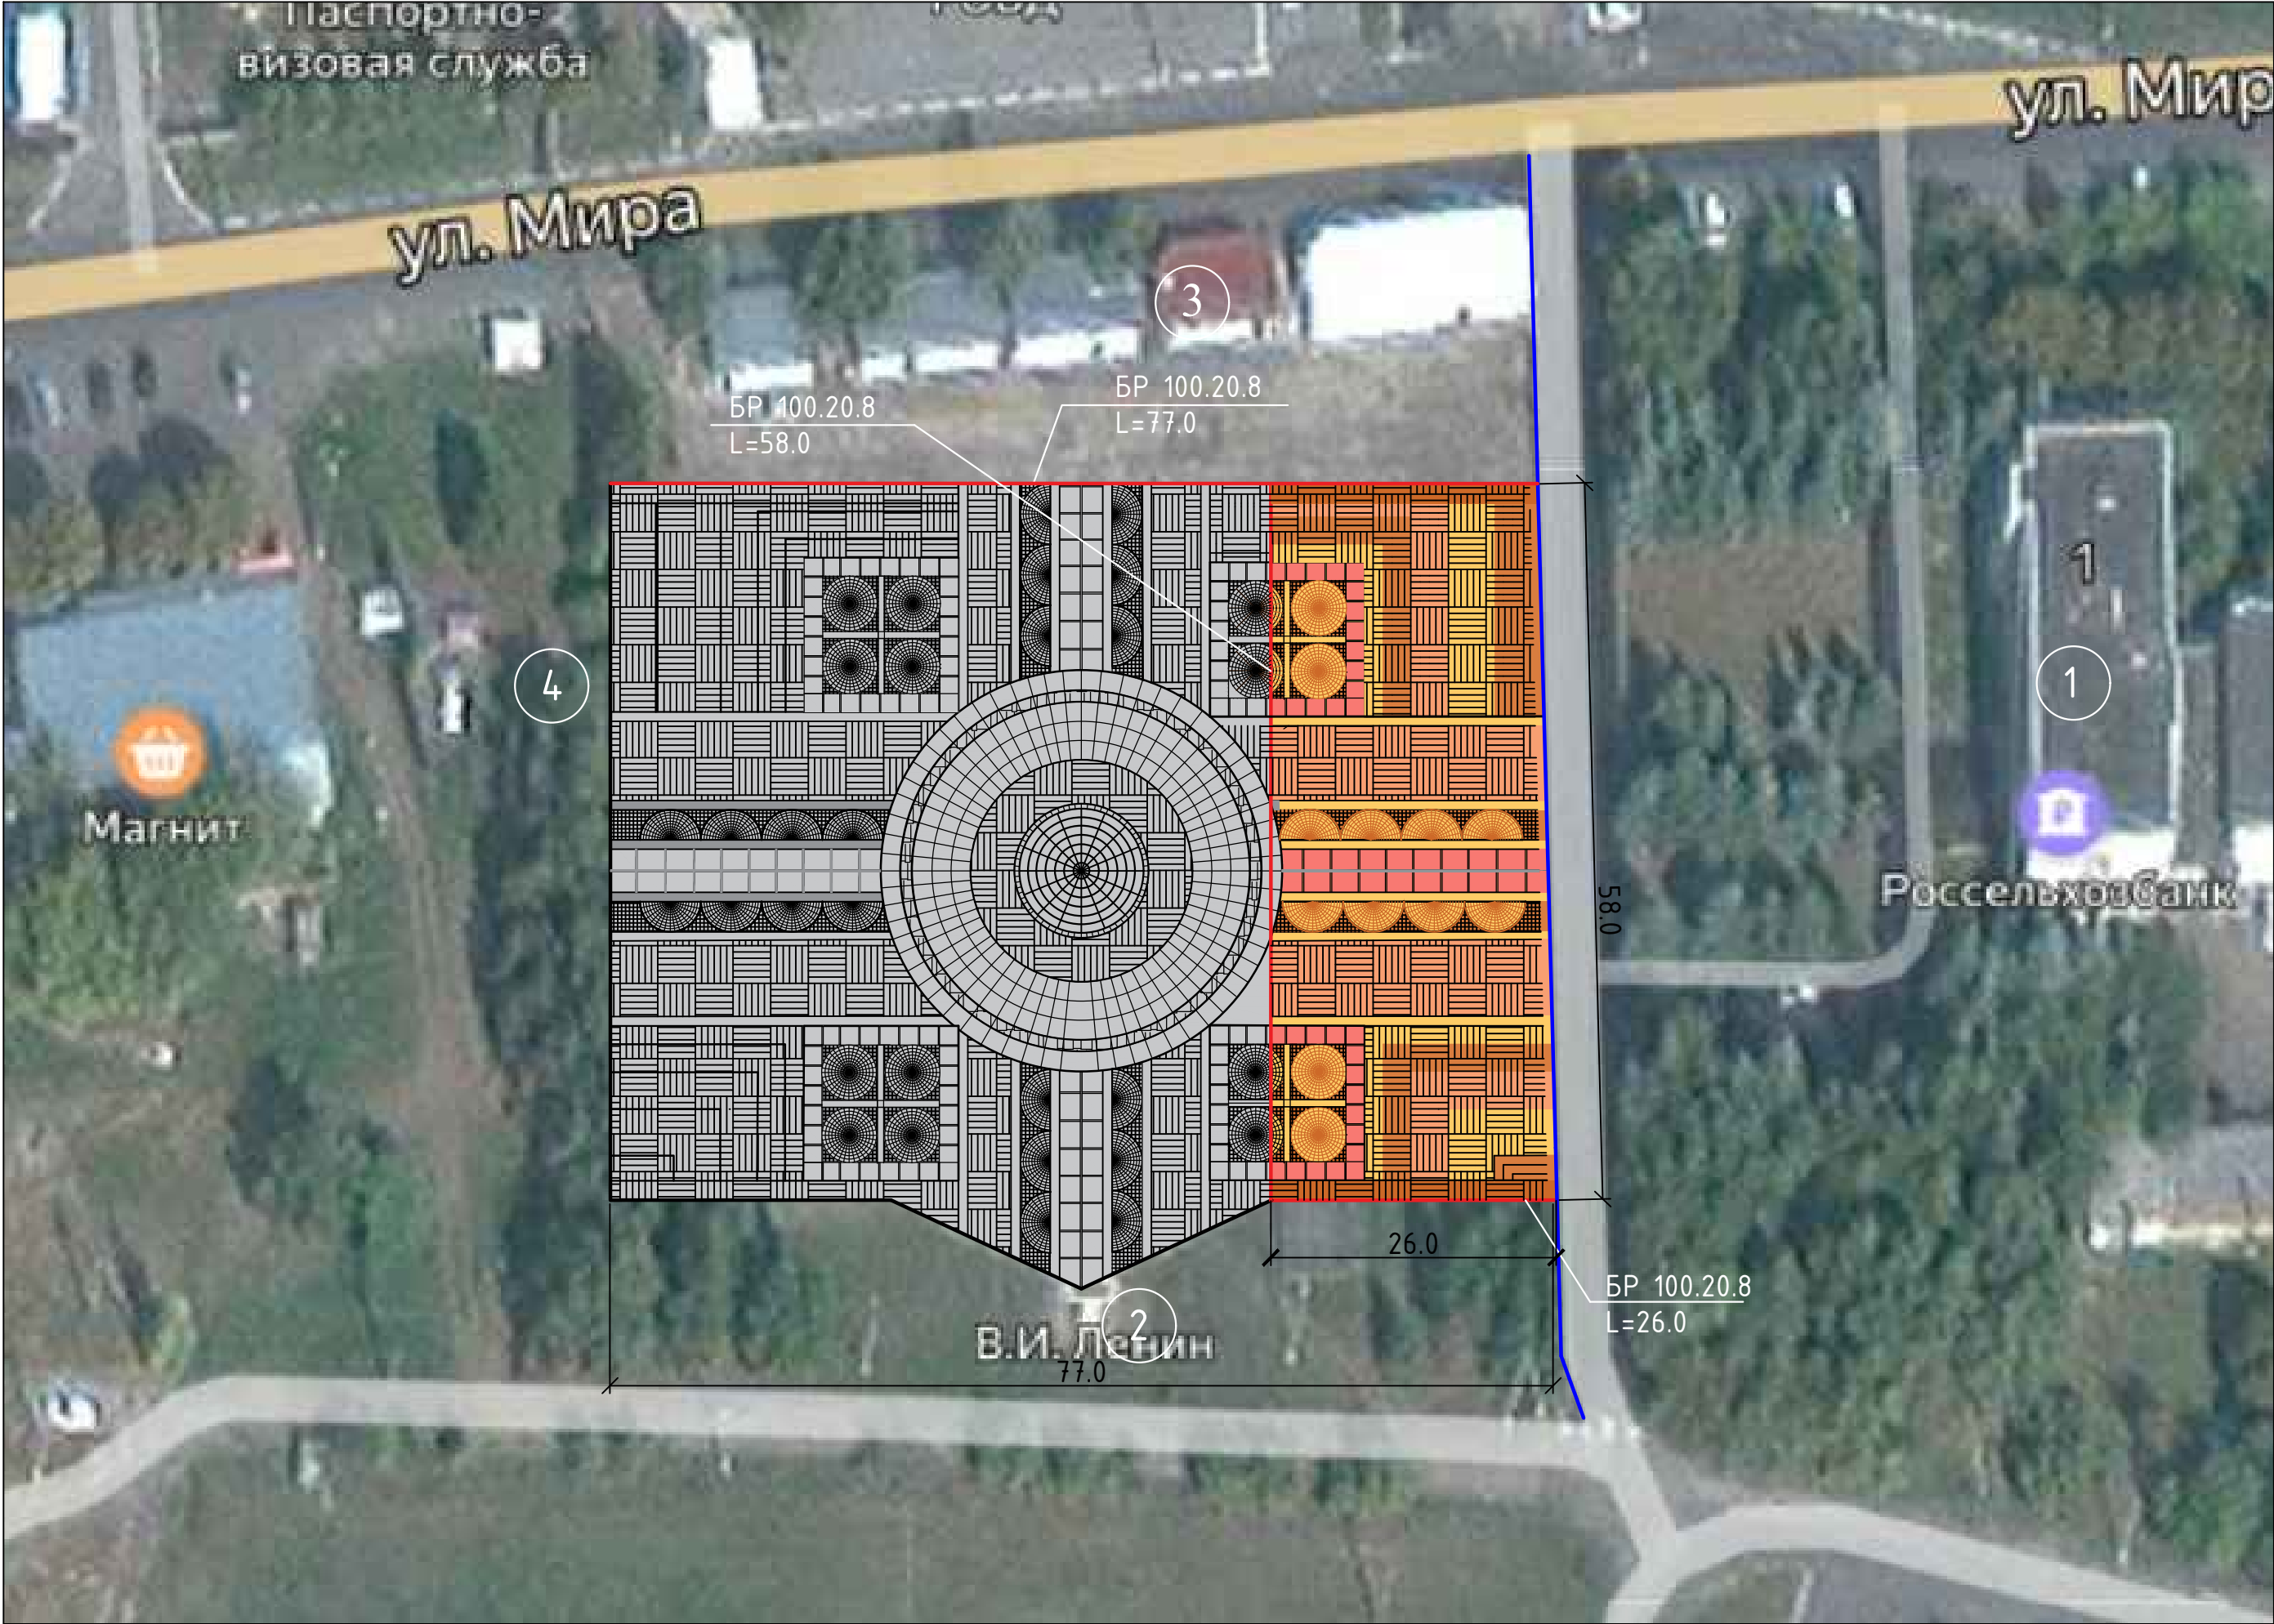

Инв. № подл.	Подп. и дата	Взам. инв. №


Ведомость зданий и сооружений

№ на плане	Наименование	Примечание
1	Памятник Ленину	существующий
2	Эстрада	существующий
3	Торговые ряды	существующий
4	Администрация	существующий

Основные показатели

	Наименование	Ед.изм	Количество	Примечание
1	Установка БР 100.20.8 на площади (красный)	п.м	77,0	
2	Устройство плиточного покрытия на площади (перекрытия асфальтобетона) цветная	м ²	1508,0	
3	Установка БР 100.20.8 на площади	п.м	58,0	
4	Демонтаж БР 100.20.8	п.м	26,0	
5	Установка БР 100.20.8 красный	п.м	26,0	

Условные обозначения

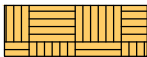

Проект. плиточное покрытие




БР 100.20.8 проектируемый



БР 100.20.8 существующий

Конструкции дорожных одежд

(перекрытие существующего покрытия)

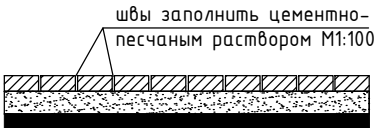


плитка тротуарная декоративная цветная "КИРПИЧИК", толщина	-60мм
сухая цементно-песчаная смесь (содержание цемента 150 кг на 1м песка)	-40мм
песок мелкозернистый ГОСТ 8737-2014	-50мм
существующий дорожная одежда (асфальтобетон)	

Примечание

Данный лист заменен на лист 4и

						Благоустройство общественной территории "Площадь в с. Большое Солдатское ул. Мира" Курской области		
Изм.	Кол.уч.	Лист	№ док	Подпись	Дата			
Исполнит.	Гусева						Стадия	Лист
ГИП	Богачева						п	4
						План Благоустройства I очередь М1:500	000	
							"Курскоблкоммунпроект"	

План Благоустройства I очередь
М1:500

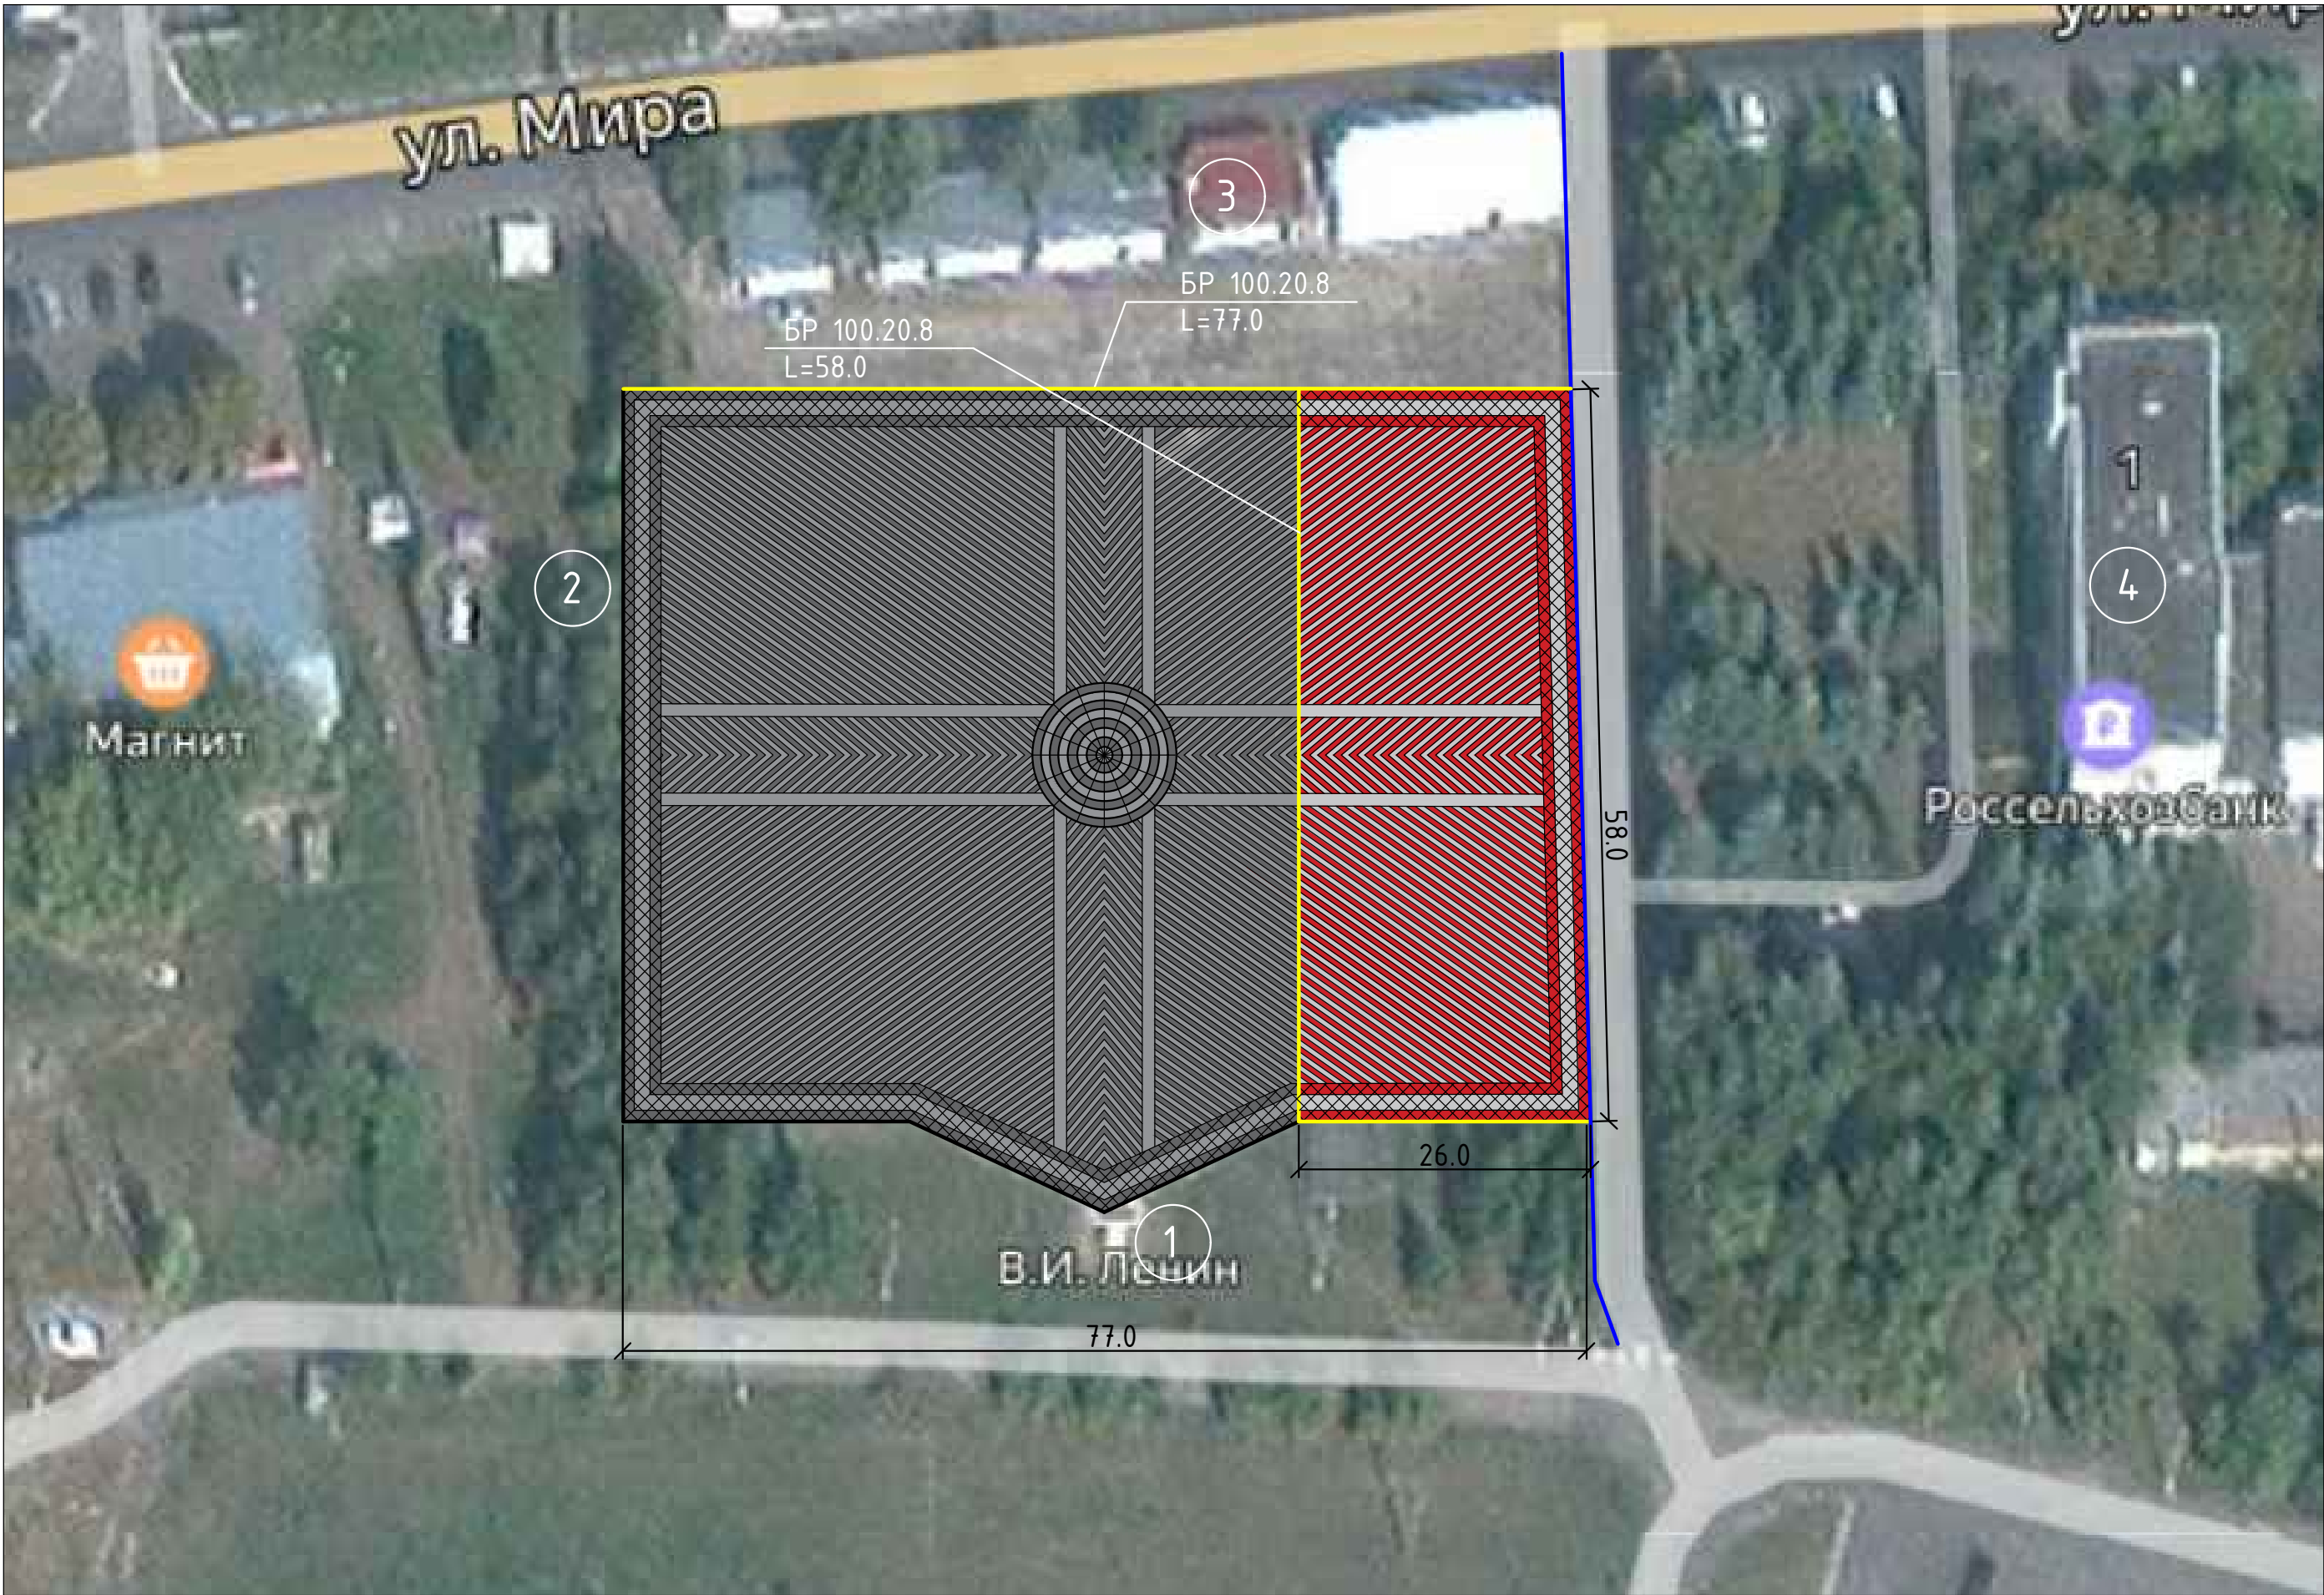

Инв. № подл.	Подп. и дата	Взам. инв. №

Ведомость зданий и сооружений

№ на плане	Наименование	Примечание
1	Памятник Ленину	существующий
2	Эстрада	существующий
3	Торговые ряды	существующий
4	Администрация	существующий

Основные показатели


	Наименование	Ед.изм	Количество	Примечание
1	Установка БР 100.20.8 на площади (серый)	п.м	77,0	
2	Устройство плиточного покрытия на площади (перекрытия асфальтобетона) красная/серая	м ²	1508,0	
3	Установка БР 100.20.8 на площади	п.м	58,0	
4	Демонтаж БР 100.20.8	п.м	26,0	
5	Установка БР 100.20.8 серый	п.м	26,0	

Условные обозначения

-  Проект. плиточное покрытие
-  БР 100.20.8 проектируемый
-  БР 100.20.8 существующий

Конструкции дорожных одежд

(перекрытие существующего покрытия)

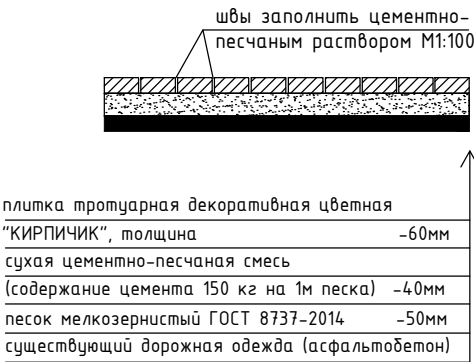

						3763 ПЗУ-4				
						Благоустройство общественной территории "Площадь в с. Большое Солдатское ул. Мира" Курской области				
Изм.	Кол.уч.	Лист	№ док	Подпись	Дата					
Исполнит.	Гусев							Стадия	Лист	Листов
ГИП	Богачева							п	4и	
						План Благоустройства I очередь М1:500		000 "Курскоблкоммунпроект"		