

ООО
"Курскоблкоммунпроект"

СРО-П-089-15122009

Свидетельство №П-089-02122009-038/6 от 19 июня 2019

Заказчик: Администрация Большесолдатского сельсовета Большесолдатского района
Курской области

Благоустройство общественной территории
"Площадь в с. Большое Солдатское ул. Мира"
Большесолдатского сельсовета Большесолдатского района
Курской области (II очередь)

ПРОЕКТНАЯ ДОКУМЕНТАЦИЯ

Раздел 2. Схема планировочной организации земельного участка

Арх.:3826-2020

ООО
"КУРСКОБЛКОММУНПРОЕКТ"

СРО-П-089-15122009

Свидетельство №П-089-02122009-038/6 от 19 июня 2019

Заказчик: Администрация Большесолдатского сельсовета Большесолдатского района
Курской области

Благоустройство общественной территории
"Площадь в с. Большое Солдатское ул. Мира"
Большесолдатского сельсовета Большесолдатского района
Курской области (II очередь)

ПРОЕКТНАЯ ДОКУМЕНТАЦИЯ

Раздел 2. Схема планировочной организации земельного участка

Арх.:3826-2020

Генеральный директор

ГИП



Г.А. Туренкова

З.А. Богачева

Курск-2020

Состав проектной документации

Номер тома	Обозначение	Наименование	Примечание
1	3826- ПЗУ	Схема планировочной организации земельного участка	Раздел 2
2	3826- СД	Сметная документация	Раздел 11

Инв. №подл.	Подп. и дата	Взам. инв. №	
	</



Пояснительная записка

Проект на благоустройство общественной территории «Площадь в с. Большое Солдатское ул. Мира» Большесолдатского сельсовета Большесолдатского района Курской области выполнен в соответствии с муниципальной программой на 2018-2022 гг. «Формирование современной городской среды» согласно перечню работ по благоустройству с. Большое Солдатское.

Данная территория расположена по ул. Мира в с. Большое Солдатское – центральная площадь у здания Администрации.

В настоящее время на площади имеется асфальтобетонное покрытие. Имеется памятник В.И. Ленину. Со стороны ул. Мира установлены торговые киоски. С западной стороны к площади примыкает эстрада.


В рамках благоустройства проектом предусмотрено устройство плиточного покрытия (перекрытие) на существующее асфальтобетонное покрытие. Плитка запроектирована из комбинированных цветовых оттенков. Такая тротуарная плитка – идеальное решение для тех, кто ценит природную красоту и в тоже время ищет что-то особенное.

Сочетание цветовых оттенков придает естественности и шарму уложенной поверхности.

На данный момент (II этап) устраивается плиточное покрытие в центре площади.

Устанавливается бортовой камень БР 100.20.8 (серый) – отделяет асфальтобетонное покрытие, где расположены торговые ряды. Также закрепляет плитку в местах устройства плиточного покрытия.

Демонтируемый бортовой камень БР 100.20.8 повторно устанавливается в места согласно проекту.

Изм. инв. №		Подп. и дата		Изм. инв. №		Подп. и дата		Изм. инв. №	
Изм.	Кол.уч.	Лист	Фол.	Подп.	Дата	3826-ПЗУ			
Разработал		Гусев							
						Пояснительная записка			
						Стадия	Лист	Листов	
						П	1	2	
						ООО «Курскоблкоммунпроект»			
Н. контр.		Ильин							

Ведомость объемов

1.	Устройство плиточного покрытия на площади (перекрытия асфальтобетона) цветная	м ²	1078,75
2.	Демонтаж БР 100.20.8	м.п.	63,0
3.	Установка БР 100.20.8 на площади	м.п.	11,0
4.	Установка БР 100.20.8 на площади демонтируемого	м.п.	63,0

Сотмелсовано

Глава Волынского солдата семейства

Волжесельского района
взводной

Взвешивая



Инв. № подл.	Подп. и дата	Взам. инв. №

Изм	Кол.уч	Лист	№ док.	Подпись	Дата	3826-ПЗУ	Лист

Ситуационный план




Составлено: Глова Викентий Александрович
В.А. Глова



		3826		ПЗУ-1			
		Благоустройства общественной территории "Площадь в с. Большое Солдатское ул. Мира" Большесолдатского сельсовета Большесолдатского района Курской области (II очередь)					
Изм. Кол.уч	Лист	№ док.	Подпись	Дата			
Разраб.	Гусев	оформлено			Стадия	Лист	Листов
ГИП	Борисова	пр. 2017			п	1	4
					000		
Ситуационный план					"Курскоблкоммунпроект"		

Инв. № подл.	Подп. и дата	Взам. инв. №

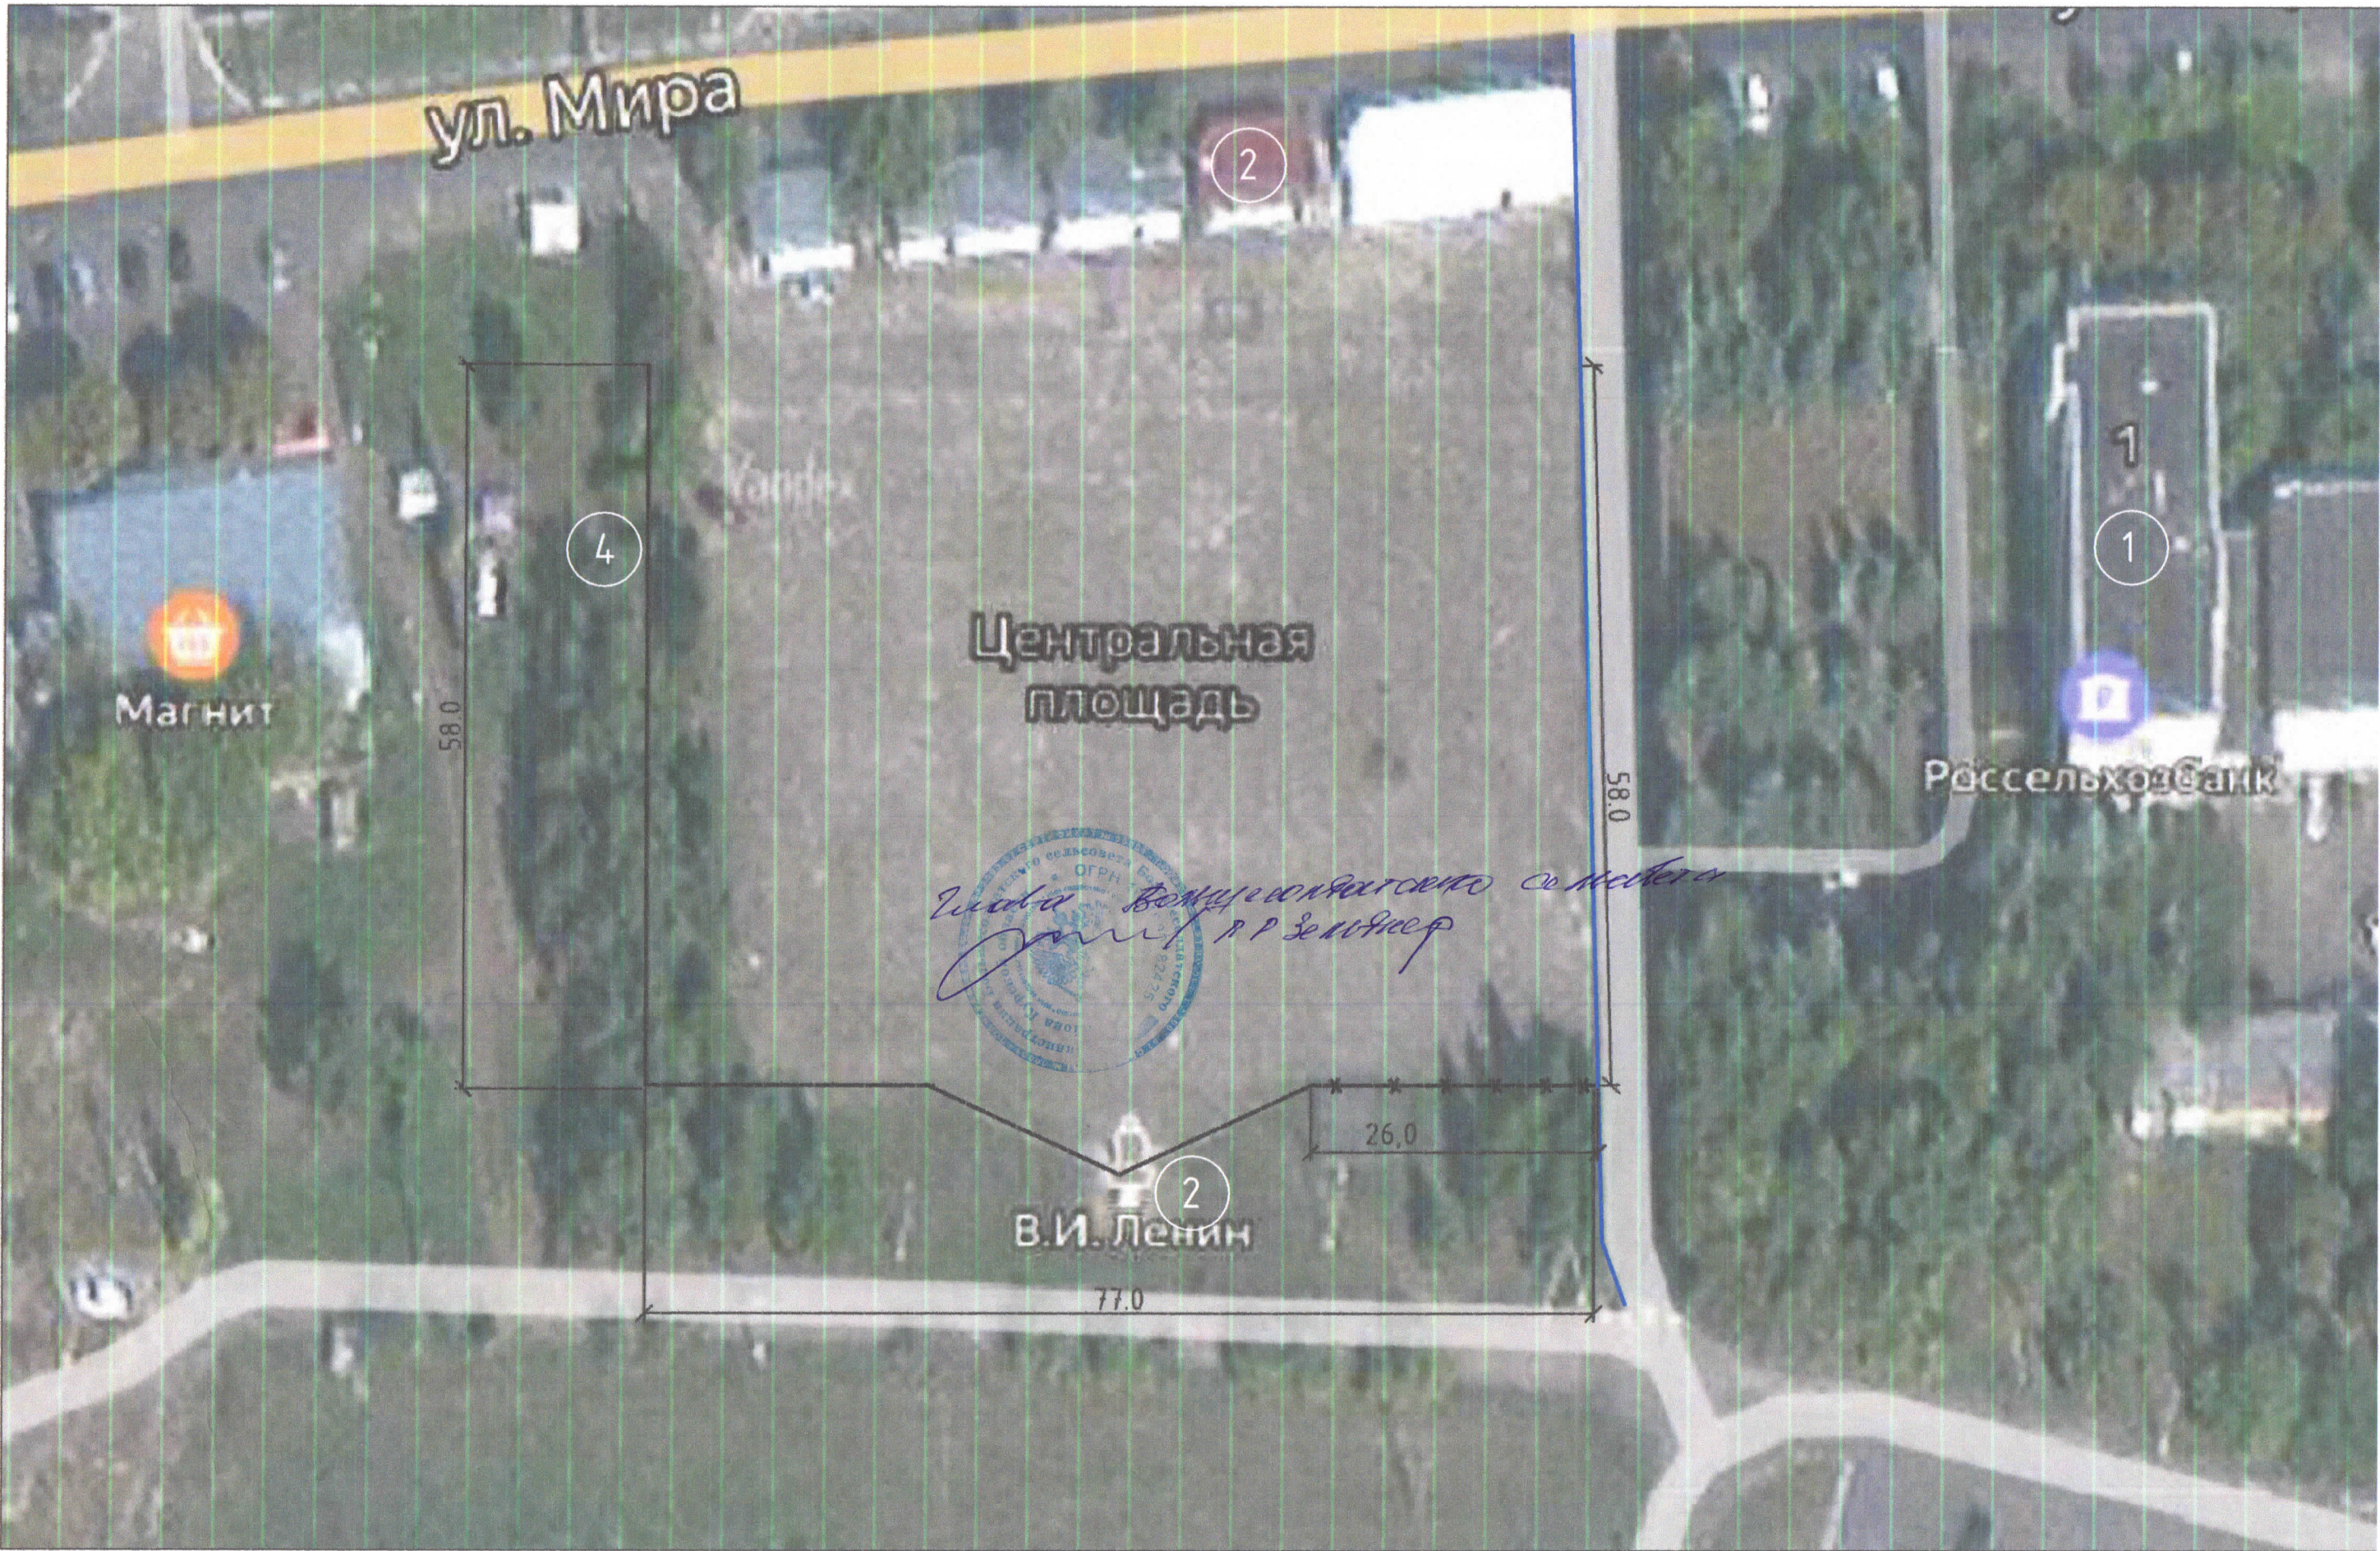

Инв. № подл.	Подл. и дата	Взам. инв. №

Ведомость зданий и сооружений

№ на плане	Наименование	Примечание
1	Администрация	
2	Памятник В.И. Ленину	существующий
3	Торговые ряды	существующий
4	Эстрада	существующий

Условные обозначения



Существующее асфальтобетонное покрытие



БР 100.20.8 демонтируемый



БР 100.20.8 существующий


Составлено:

Генеральный архитектор Большесолдатского сельсовета

В. Зелоднев


				3826	ПЗУ-2
				Благоустройство общественной территории "Площадь в с. Большое Солдатское ул. Мира" Большесолдатского сельсовета Большесолдатского района Курской области (III очередь)	
Изм.	Кол.уч.	Лист	Листов	Дата	
Разраб.	Гусев	Богданов	Богданов	Богданов	Богданов
ГИП					
				Существующее положение	000 "Курскаблкоммунпроект"

Инв. № подл.	Подп. и дата	Взам. инв. №

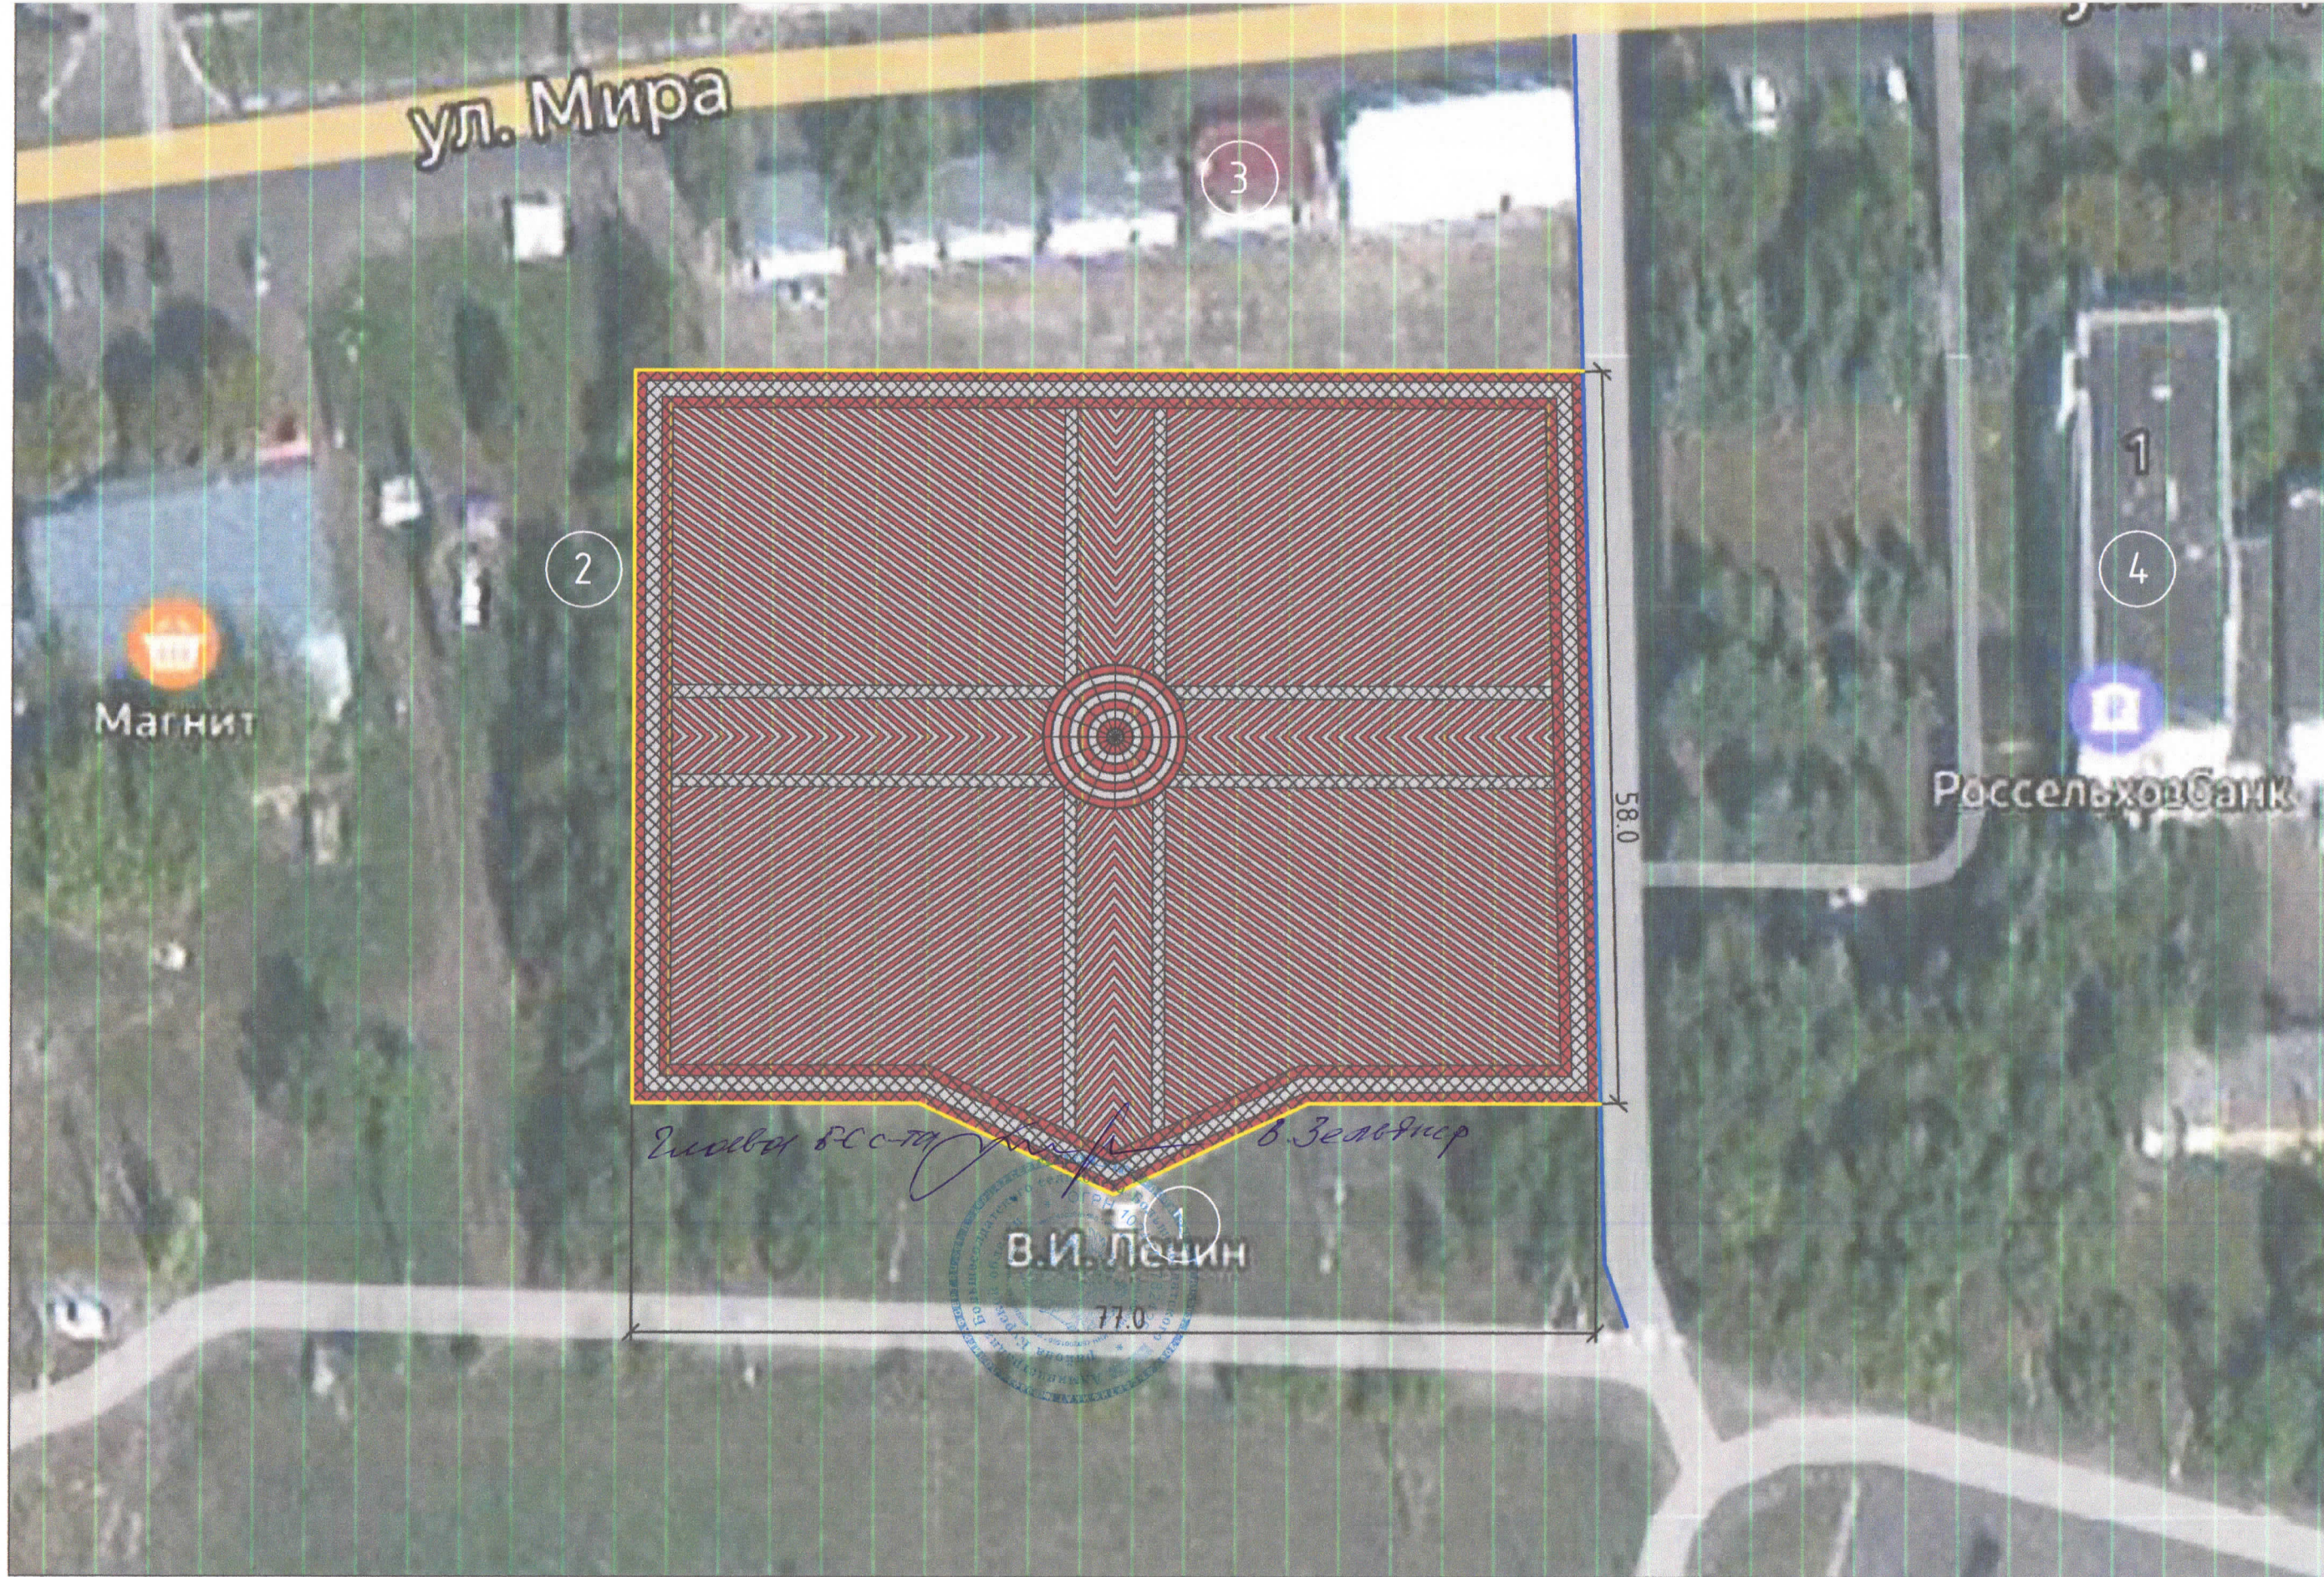

Ведомость зданий и сооружений

№ на плане	Наименование	Примечание
1	Памятник Ленину	
2	Эстрада	существующий
3	Торговые ряды	существующий
4	Администрация	существующий

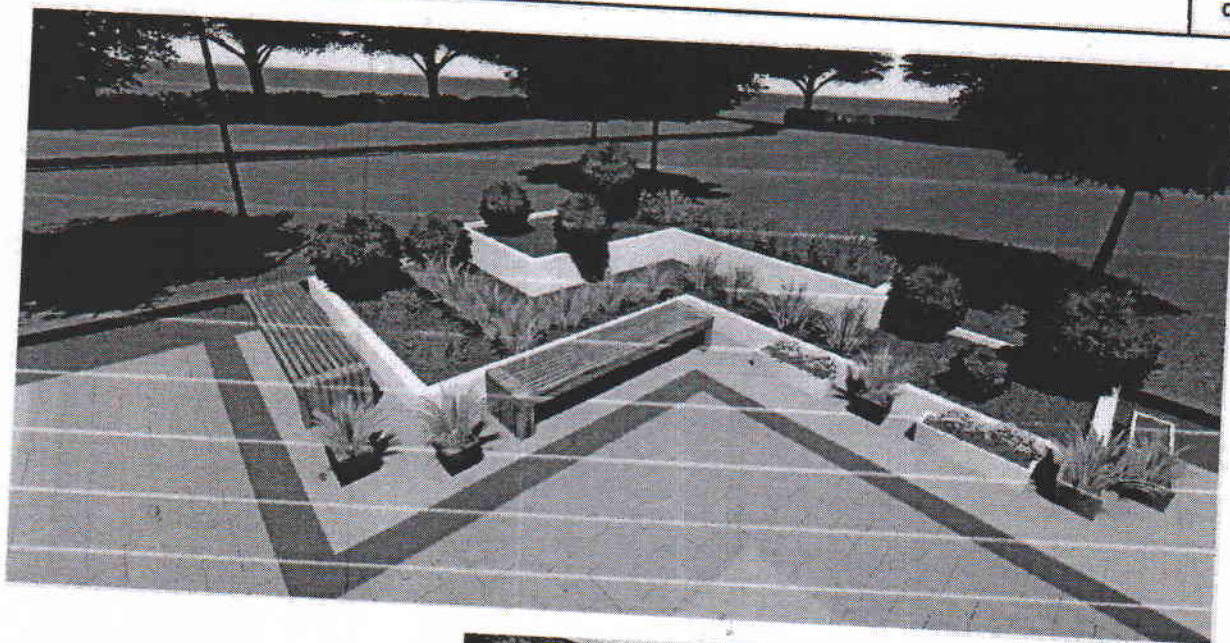


Условные обозначения



Проект. плиточное покрытие

БР 100.20.8 проектируемый


БР 100.20.8 существующий

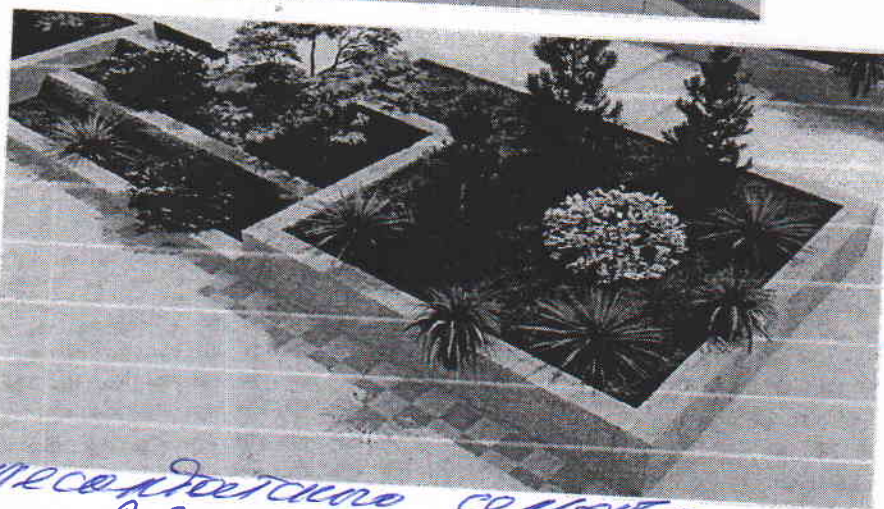

Генеральный архитектор
В. Земляной

3826		ПЗУ-3	
Благоустройства общественной территории "Площадь в с. Большое Солдатское ул. Мира" Большесолдатского сельсовета Большесолдатского района Курской области (III очереди)			
Изм. Кол.уч.	№	Дата	
Разраб.	Гусев	проект	
ГИП	Богачев		
План Благоустройства		Стадия	Лист
М1:500		п	3
		000	
		"Курскоблкоммунпроект"	

План Благоустройства II очередь
М1:500

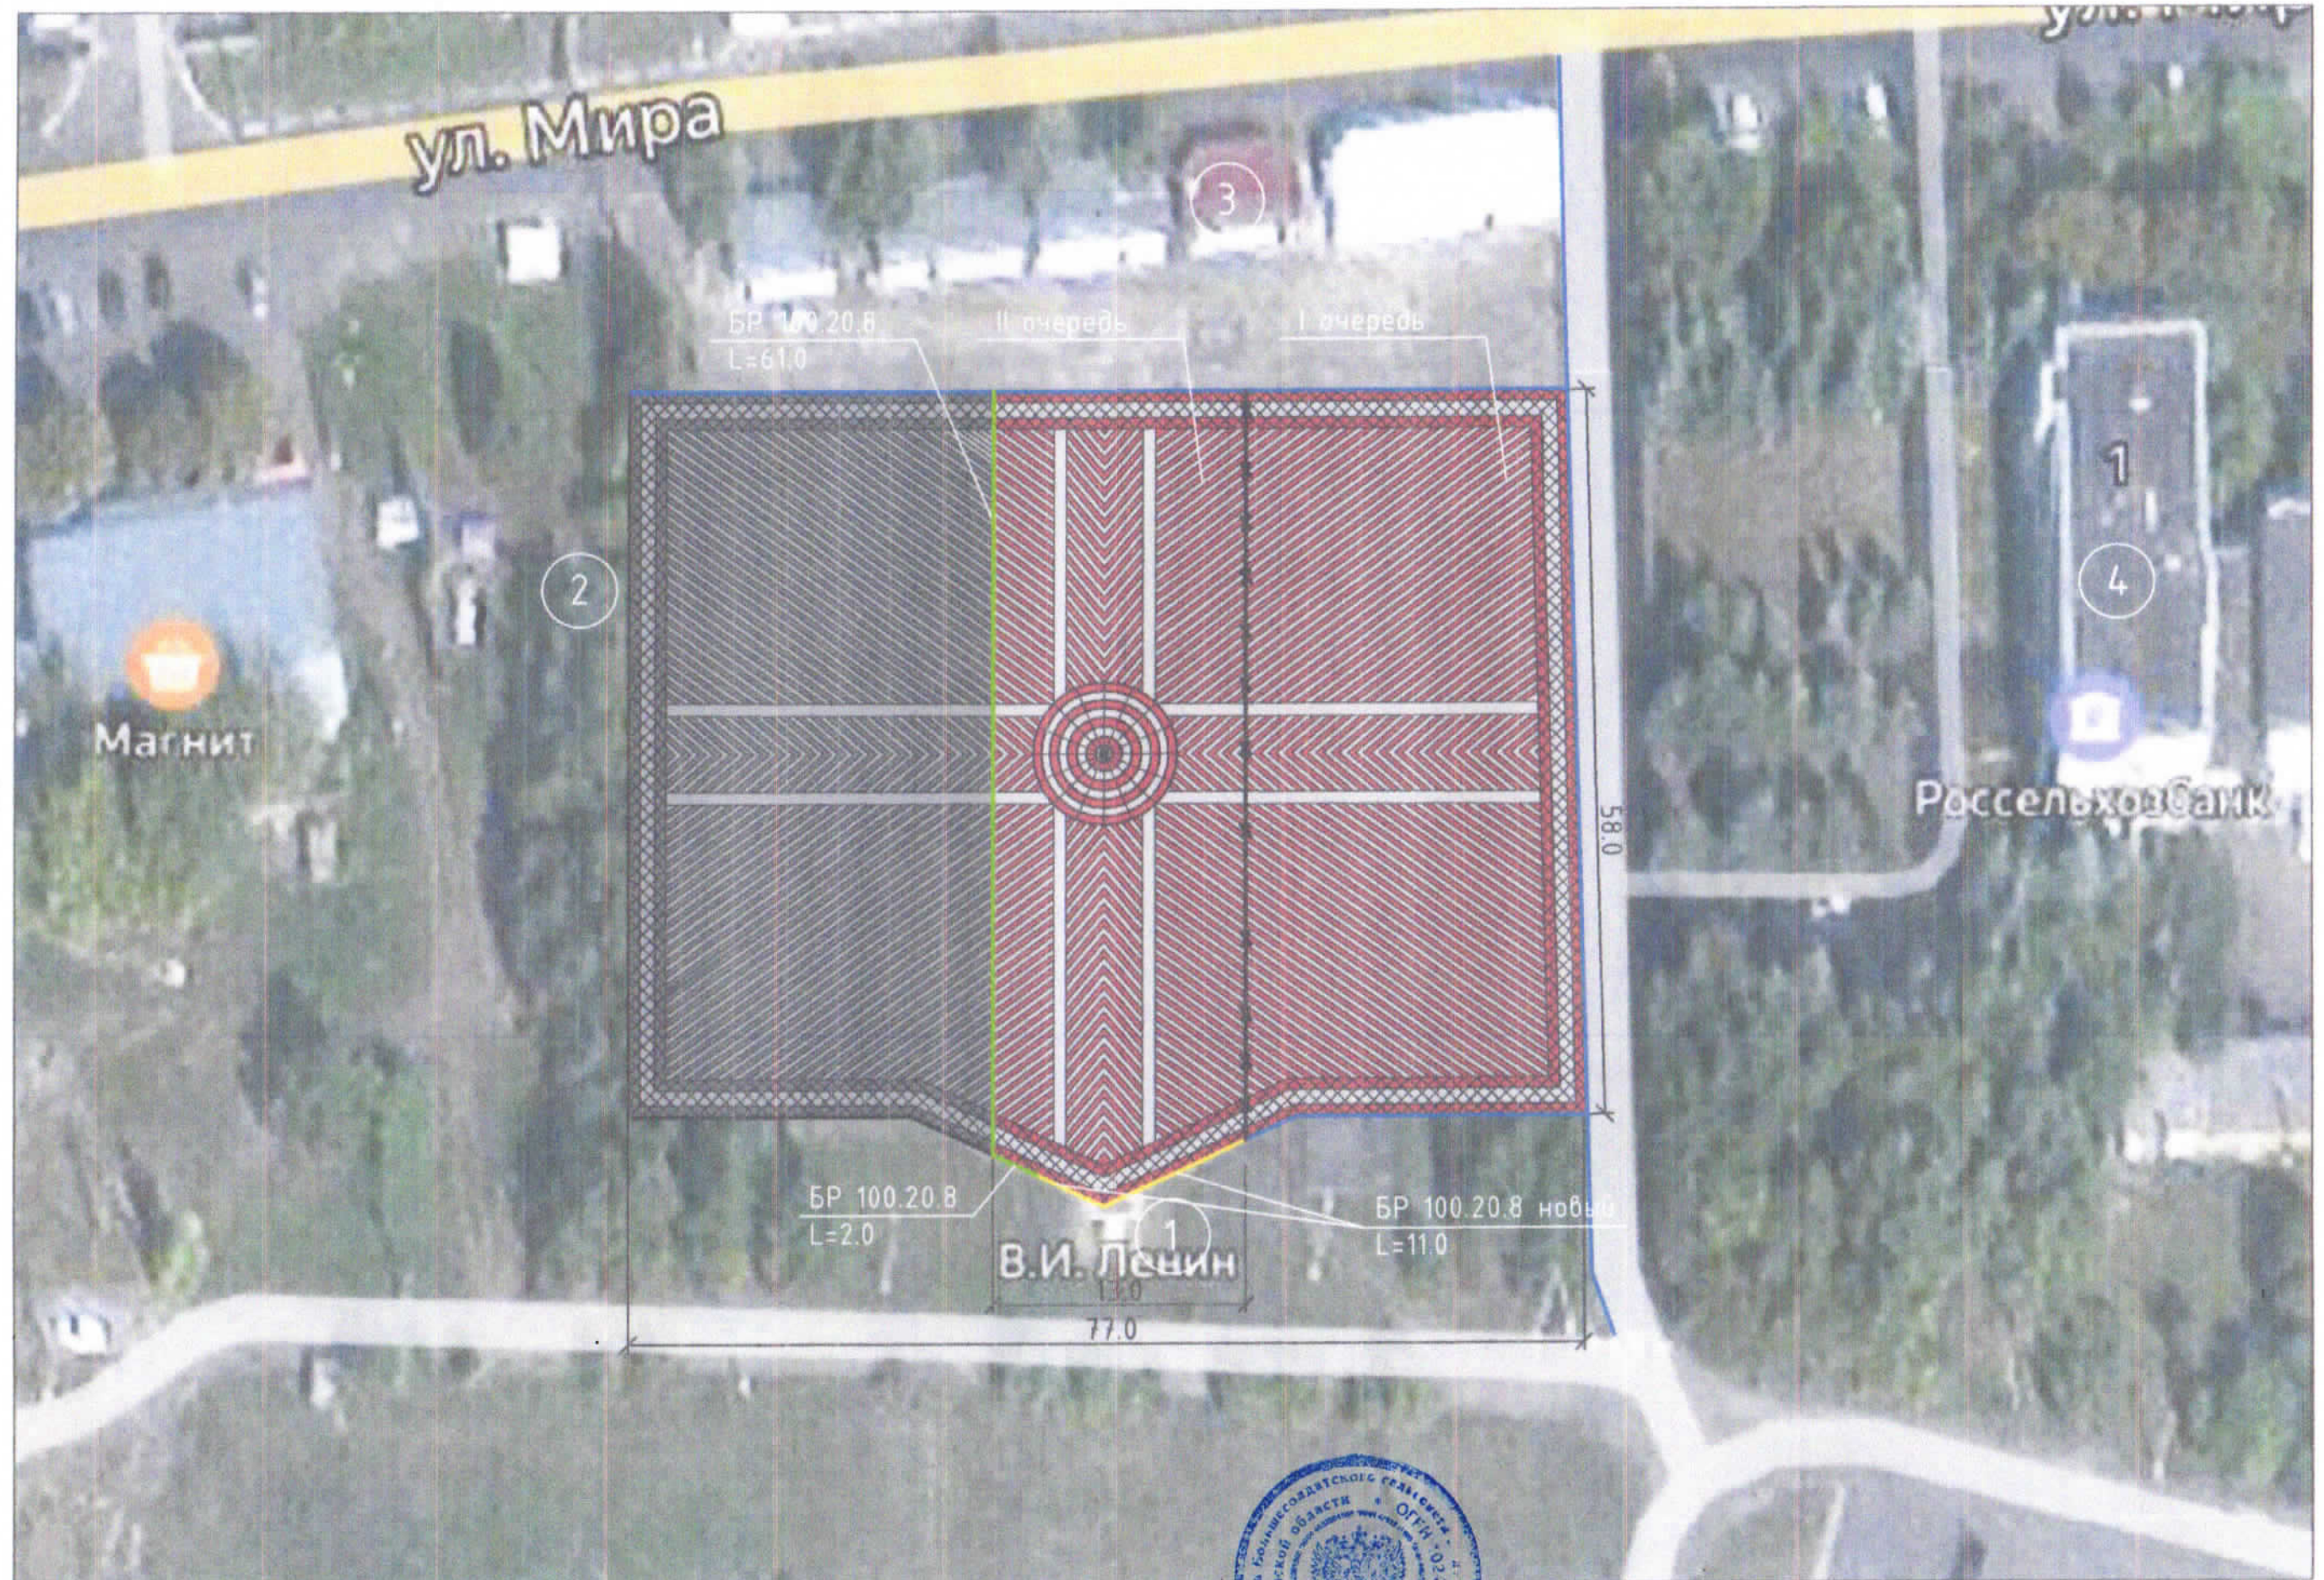

Инв. № подл.	Подл. и дата	Взам. инв. №

Согласовано: Глава Большесолдатского сельсовета



В.Р. Зельднер

Ведомость зданий и сооружений

№ на плане	Наименование	Примечание
1	Памятник Ленину	существующий
2	Эстрада	существующий
3	Торговые ряды	существующий
4	Администрация	существующий

Основные показатели

	Наименование	Ед. изм.	Количество	Примечание
1	Устройство плиточного покрытия на площади (перекрытия асфальтобетона) красная/серая	м ²	1078.75	
2	Демонтаж БР 100.20.8 на площади	п.м	63.0	
3	Установка БР 100.20.8 на площади новый	п.м	11.0	
4	Установка БР 100.20.8 на площади демонтируемого	п.м	63.0	

Условные обозначения



Проект. плиточное покрытие



БР 100.20.8 проектируемый



БР 100.20.8 существующий




БР 100.20.8 демонтируемый



БР 100.20.8 вновь устанавливаемый демонтируемый

Конструкции дорожных одежд

(перекрытие существующего покрытия)

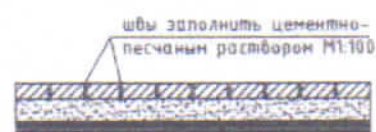

плитка тротуарная декоративная цветная "КИРПИЧ", толщина	-60мм
сухая цементно-песчаная смесь (содержание цемента 150 кг на 1м песка)	-40мм
песок мелкозернистый ГОСТ 8737-2014	-50мм
существующий дорожная одежда (асфальтобетон)	

						3826	ПЗУ-4
Благоустройство общественной территории "Площадь в с. Большое Солдатское ул. Мира" Большесолдатского сельсовета Большесолдатского района Курской области (II очередь)							
Изм.	Кол. уч.	Лист	№ док.	Подпись	Дата		
Разраб.	Гусев						
ГИП	Богачева						
План Благоустройства II очереди						000	Лист 4
М1:500						"Курской коммунальный проект"	

Согласовано: Глава Большесолдатского сельсовета *[Подпись]* В.Р. Зендлер