

ООО
"Курскоблкоммунпроект"

СРО-П-089-15122009

Свидетельство №П-089-02122009-038/6 от 19 июня 2019

Заказчик: Администрация Большесолдатского сельсовета Большесолдатского района
Курской области

Благоустройство общественной территории
"Площадь в с. Большое Солдатское ул. Мира"
Большесолдатского сельсовета Большесолдатского района
Курской области (II очередь)

ПРОЕКТНАЯ ДОКУМЕНТАЦИЯ

Раздел 2. Схема планировочной организации земельного участка

Арх.:3826-2020

ООО
"КУРСКОБЛКОММУНПРОЕКТ"

СРО-П-089-15122009

Свидетельство №П-089-02122009-038/6 от 19 июня 2019

Заказчик: Администрация Большесолдатского сельсовета Большесолдатского района
Курской области

Благоустройство общественной территории
"Площадь в с. Большое Солдатское ул. Мира"
Большесолдатского сельсовета Большесолдатского района
Курской области (II очередь)

ПРОЕКТНАЯ ДОКУМЕНТАЦИЯ

Раздел 2. Схема планировочной организации земельного участка

Арх.:3826-2020

Генеральный директор

ГИП

Г.А. Туренкова

З.А. Богачева

Курск-2020

Инв. № подл.	Подпись и дата	Взаим. инв. №	

Содержание										
Обозначение			Наименование				Примечание			
			Текстовая часть							
3826-СП			Состав проекта.							
3826-ПЗ			Пояснительная записка.							
3826-ПЗУ			Ведомость объемов работ.							
			Графическая часть							
3826-ПЗУ			Ситуационный план				ПЗУ-1			
			Существующее положение				ПЗУ-2			
			План благоустройства М1:500				ПЗУ-3			
			План благоустройства II очередь М1:500				ПЗУ-4			
						3826- ПЗУ				
Изм.	Кол.уч.	Лист	№ док.	Подп.	Дата					
Разраб.		Гусев				Содержание		Стадия	Лист	Листов
ГИП		Богачева						П	1	
								000 "Курскоблкоммунпроект"		

Состав проектной документации

Номер тома	Обозначение	Наименование	Примечание
1	3826- ПЗУ	Схема планировочной организации земельного участка	Раздел 2
2	3826- СД	Сметная документация	Раздел 11

Инв. №подл.	Подп. и дата	Взам. инв. №																				
Изм.			Кол.		Лист.		№док.		Подп.		Дата		3826- СП									
Разраб.					Гусев												Стадия		Лист		Листов	
ГИП					Богачева												П				1	
																			</			

Демонтируемый бортовой камень БР 100.20.8 повторно устанавливается в места согласно проекту.

Инв. № подл.	Подп. и дата	Взам. инв. №										


Ведомость объемов

1.	Устройство плиточного покрытия на площади (перекрытия асфальтобетона) цветная	м ²	1289,25
2.	Демонтаж БР 100.20.8	м.п.	63,0
3.	Установка БР 100.20.8 на площади	м.п.	15,0
4.	Установка БР 100.20.8 на площади демонтируемого	м.п.	63,0

Изм. № подл.	Подп. и дата	Взам. инв. №


						3826-ПЗУ	Лист
Изм	Кол.уч	Лист	№ док.	Подпись	Дата		

Ситуационный план

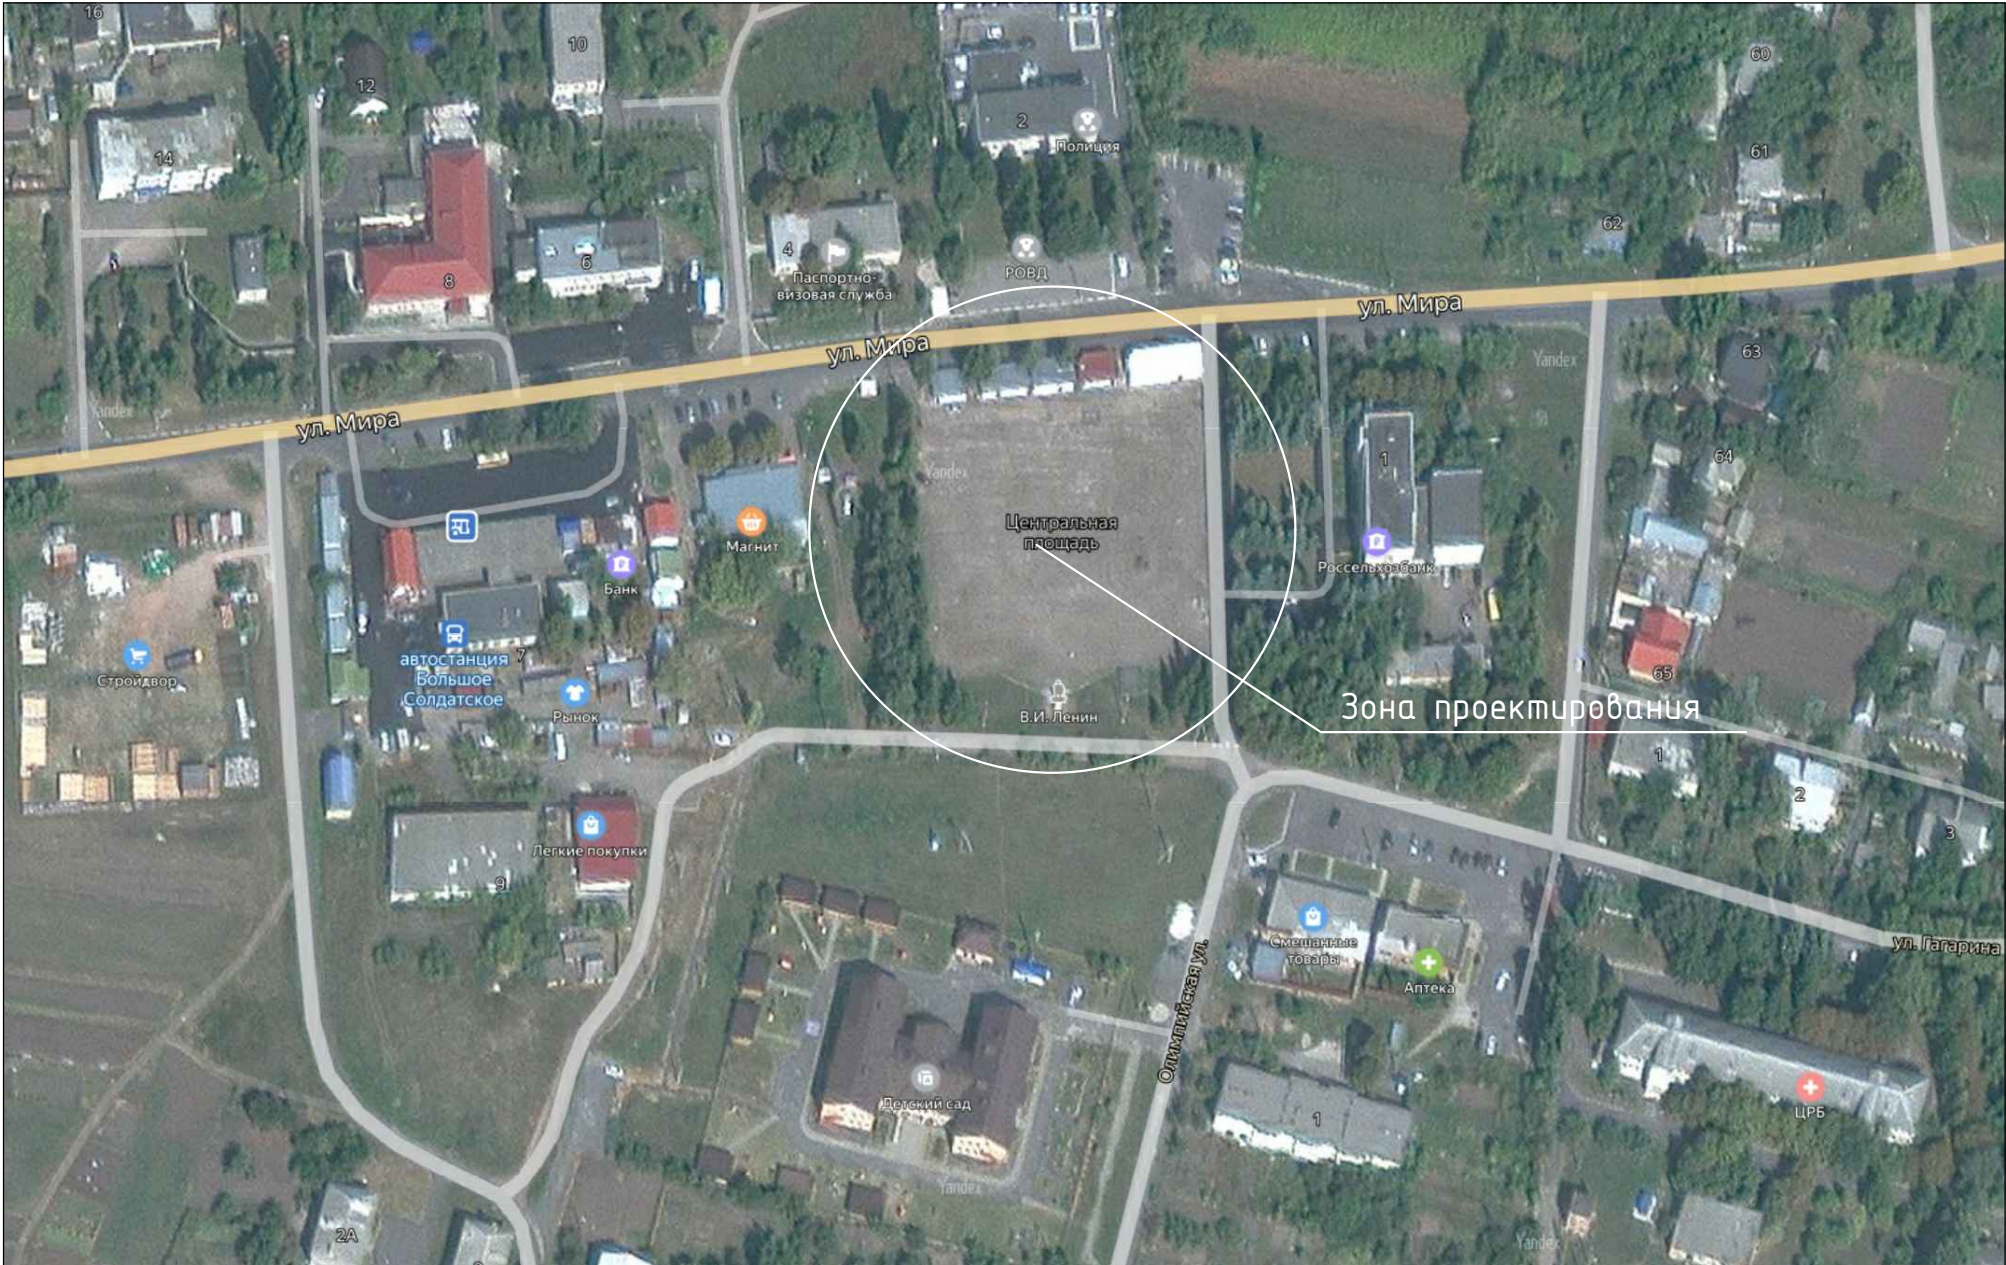

Инв. № подл.	
Подп. и дата	
Взам. инв. №	

						3826				ПЗУ-1		
						Благоустройство общественной территории "Площадь в с. Большое Солдатское ул. Мира" Большесолдатского сельсовета Большесолдатского района Курской области (II очередь)						
Изм.	Кол.уч.	Лист	№ док	Подпись	Дата							
Разраб.	Гусев									Стадия	Лист	Листов
ГИП	Богачева									п	1	4
						Ситуационный план				000 "Курскоблкоммунпроект"		

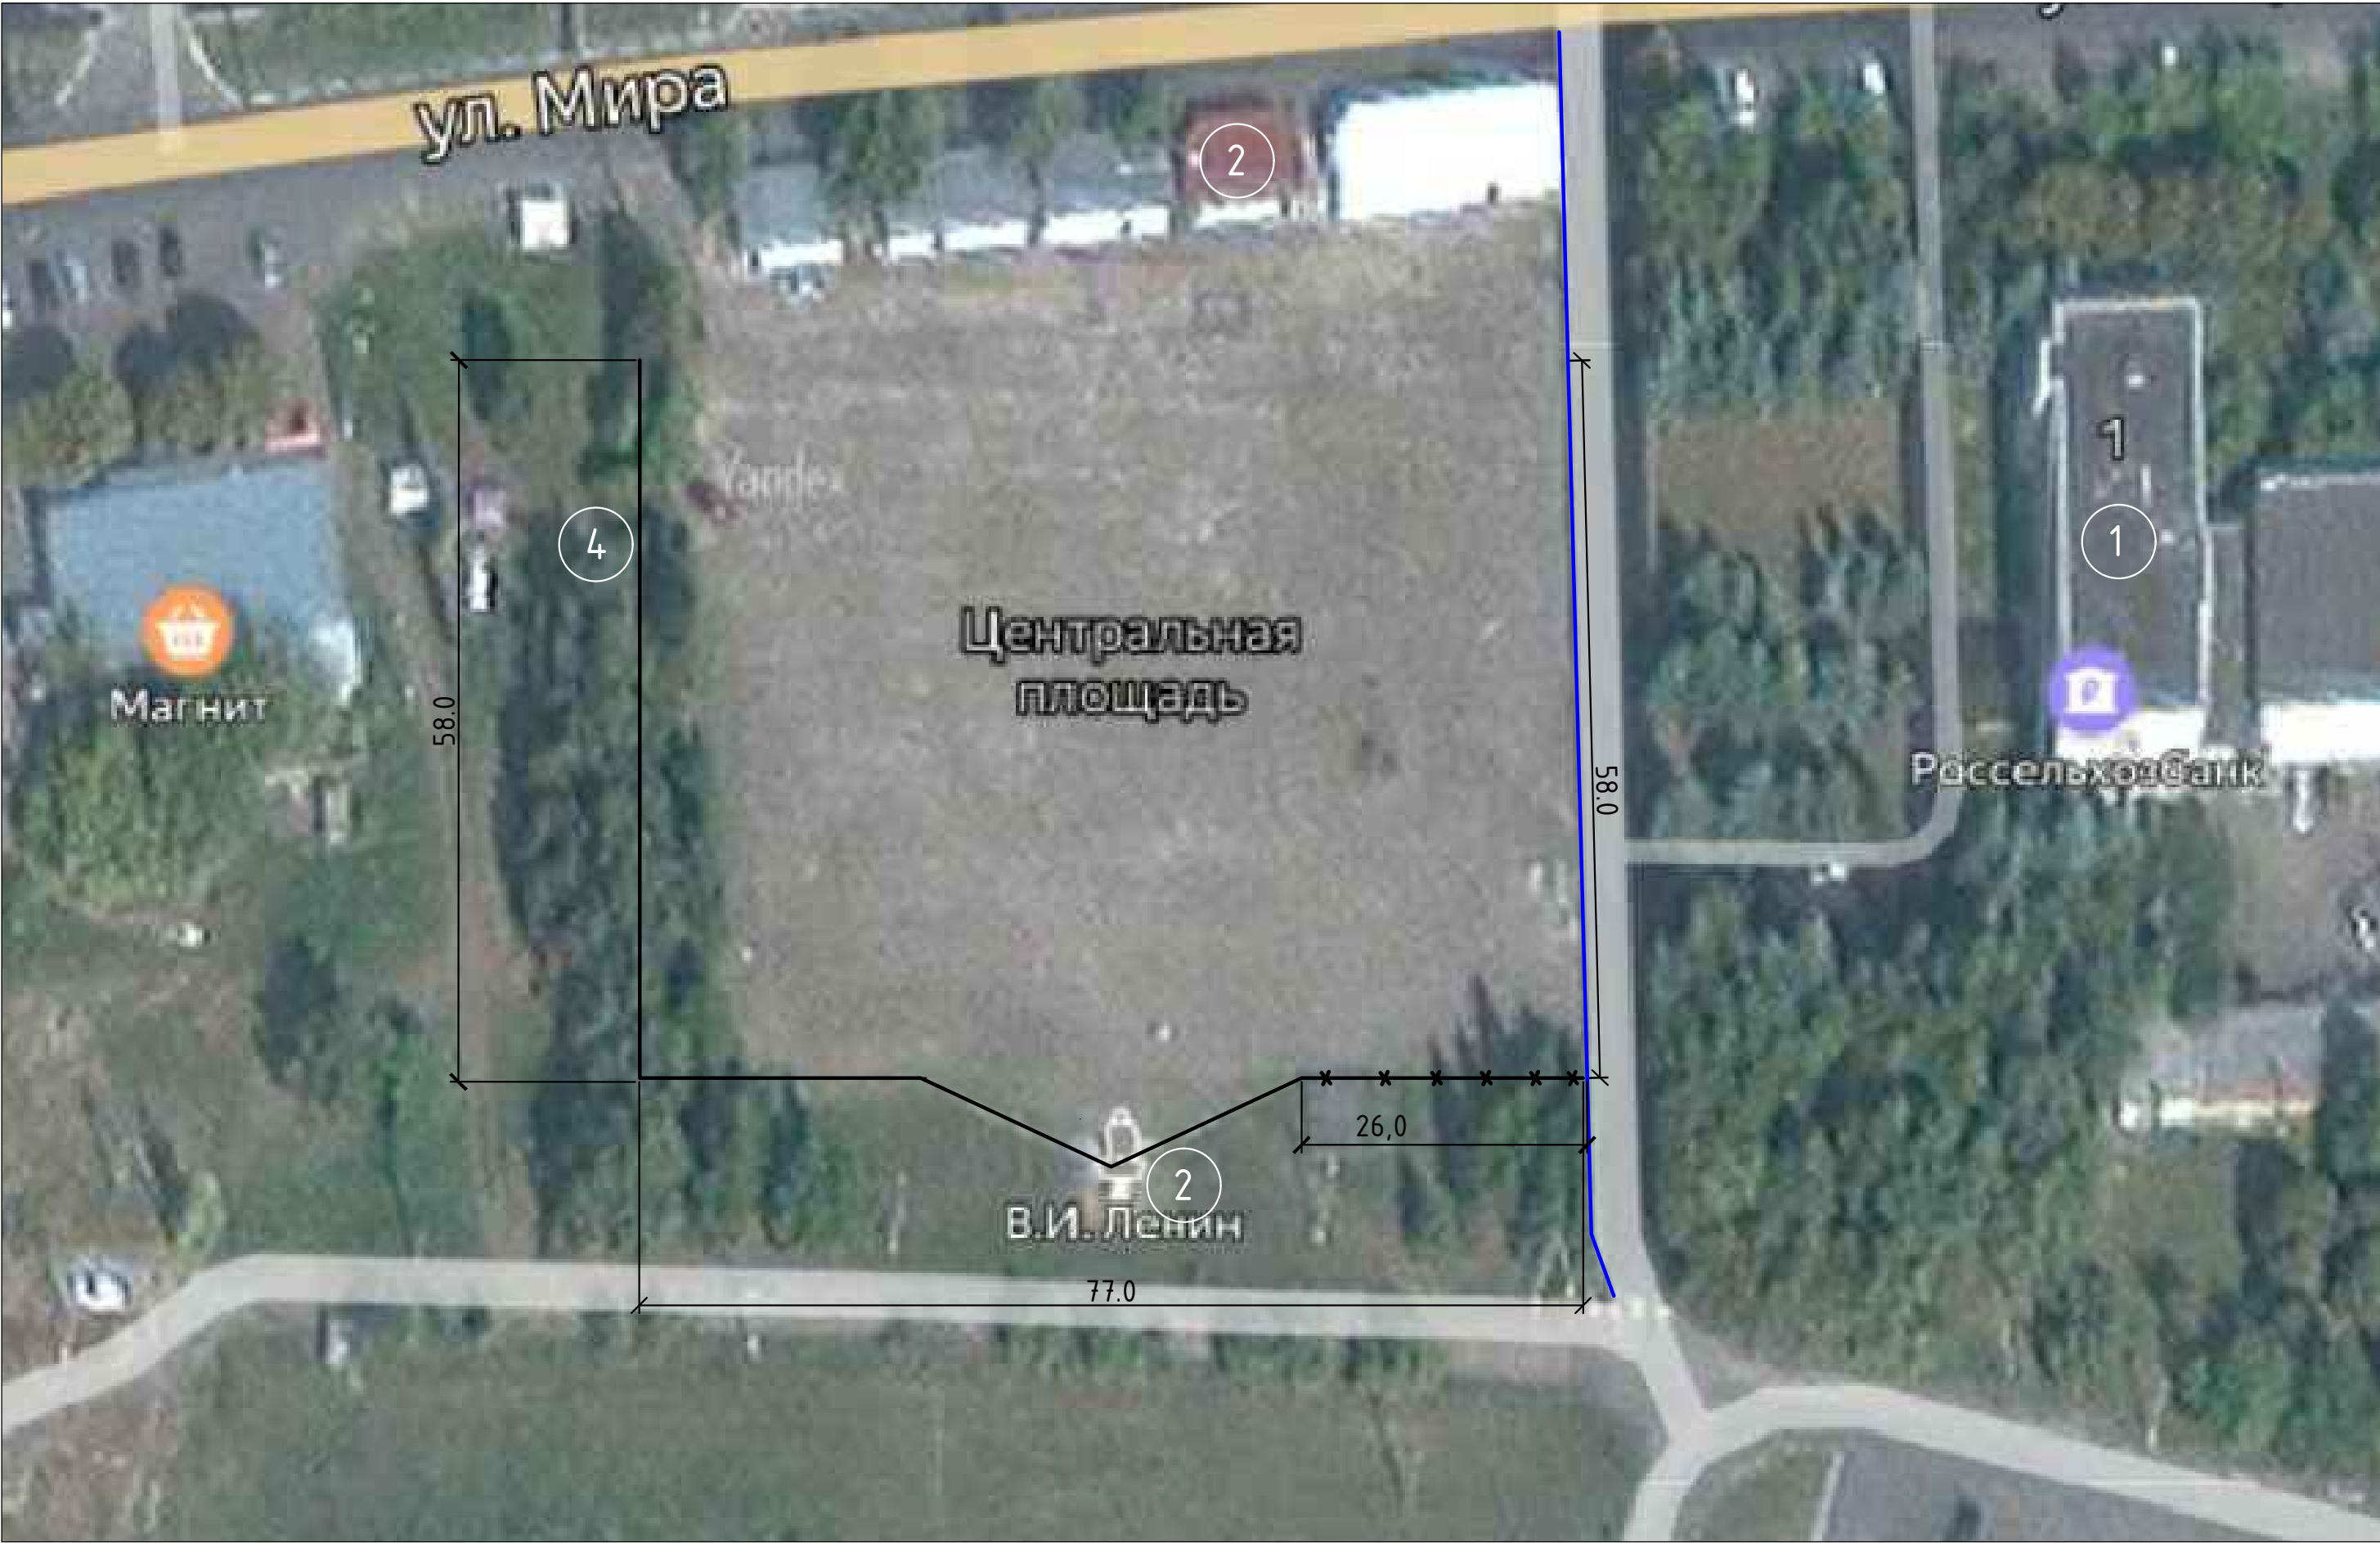

Инв. № подл.	Подп. и дата	Взам. инв. №

Ведомость зданий и сооружений

№ на плане	Наименование	Примечание
1	Администрация	существующий
2	Памятник В.И.Ленину	существующий
3	Торговые ряды	существующий
4	Эстрада	существующий


Условные обозначения

- Существующее асфальтобетонное покрытие
- *****

БР 100.20.8 демонтируемый
- БР 100.20.8 существующий

						3826				ПЗУ-2		
						Благоустройство общественной территории "Площадь в с. Большое Солдатское ул. Мира" Большесолдатского сельсовета Большесолдатского района Курской области (III очередь)						
Изм.	Кол.уч.	Лист	№ док	Подпись	Дата							
Разраб.	Гусев									Стадия	Лист	Листов
ГИП	Богачева									п	2	4
						Существующее положение				000 "Курскоблкоммунпроект"		

План Благоустройства
М1:500

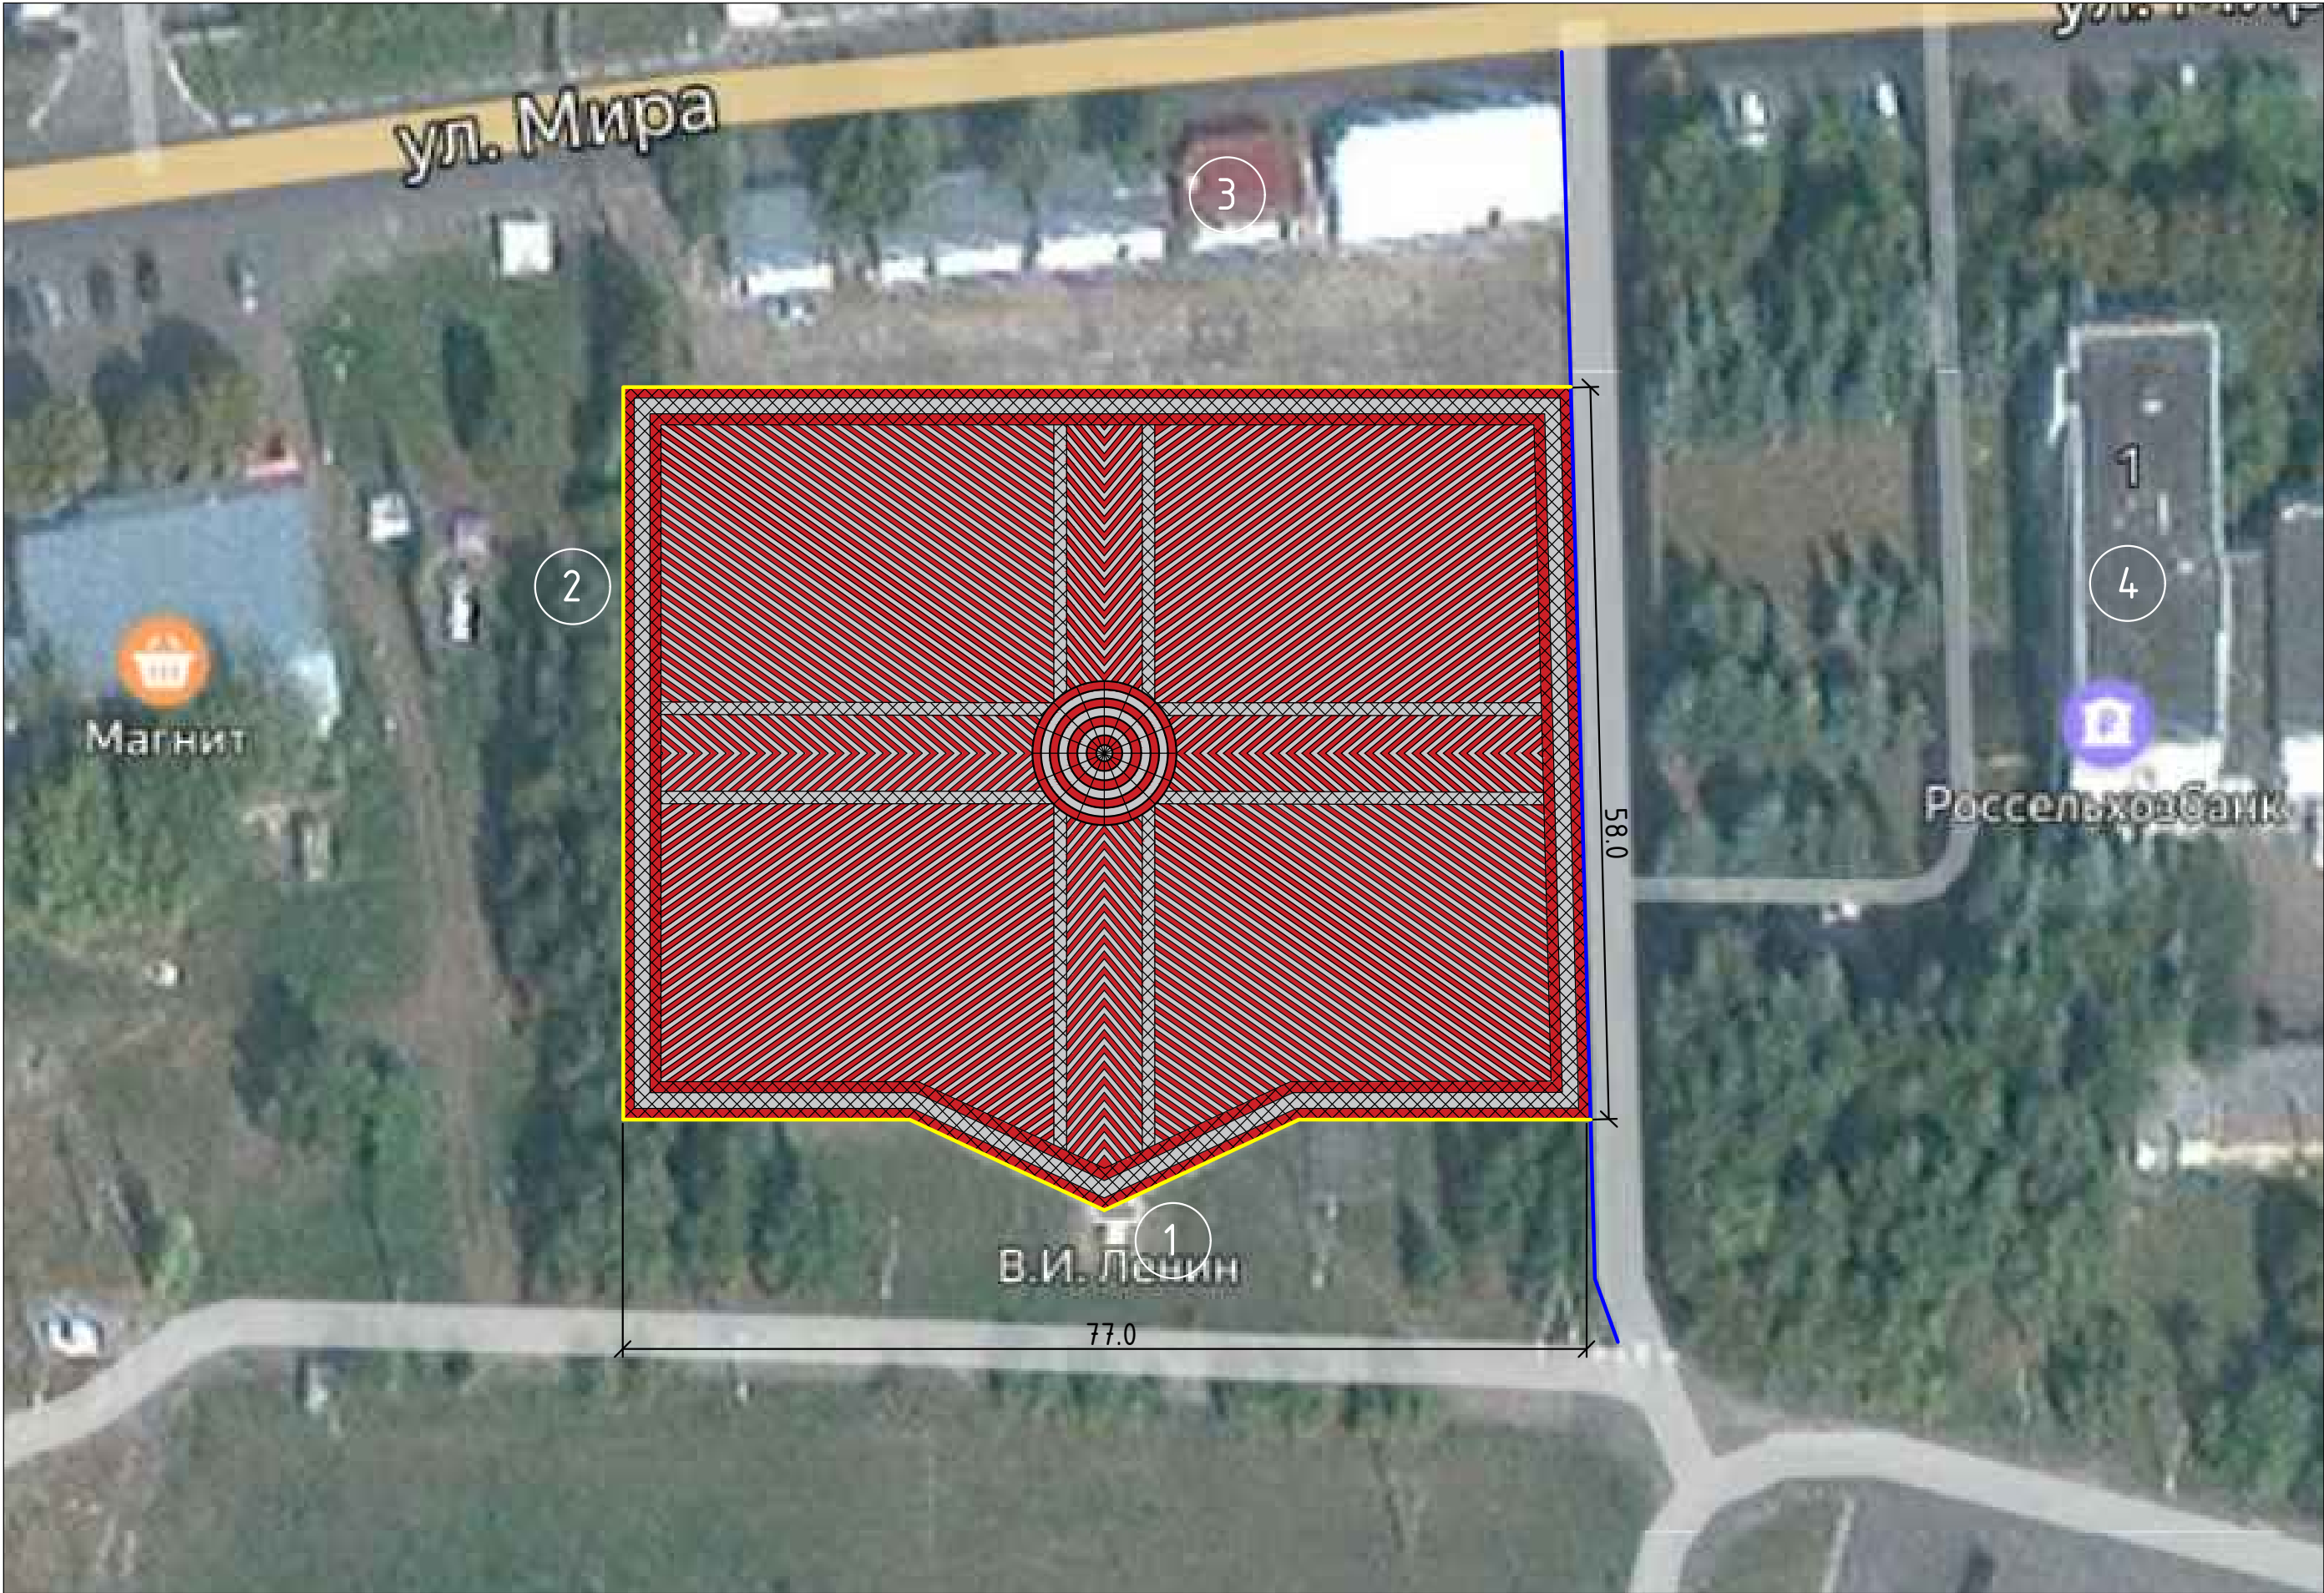

Инв. № подл.	Подп. и дата	Взам. инв. №

Ведомость зданий и сооружений

№ на плане	Наименование	Примечание
1	Памятник Ленину	существующий
2	Эстрада	существующий
3	Торговые ряды	существующий
4	Администрация	существующий



Условные обозначения



Проект. плиточное покрытие


— БР 100.20.8 проектируемый

— БР 100.20.8 существующий



						3826				ПЗУ-3		
						Благоустройство общественной территории "Площадь в с. Большое Солдатское ул. Мира" Большесолдатского сельсовета Большесолдатского района Курской области (II очередь)						
Изм.	Кол.уч	Лист	№ док	Подпись	Дата					Стадия	Лист	Листов
Разраб.		Гусев								п	3	
ГИП		Богачева				План Благоустройства М1:500				000 "Курскоблкоммунпроект"		

План Благоустройства II очередь
М1:500

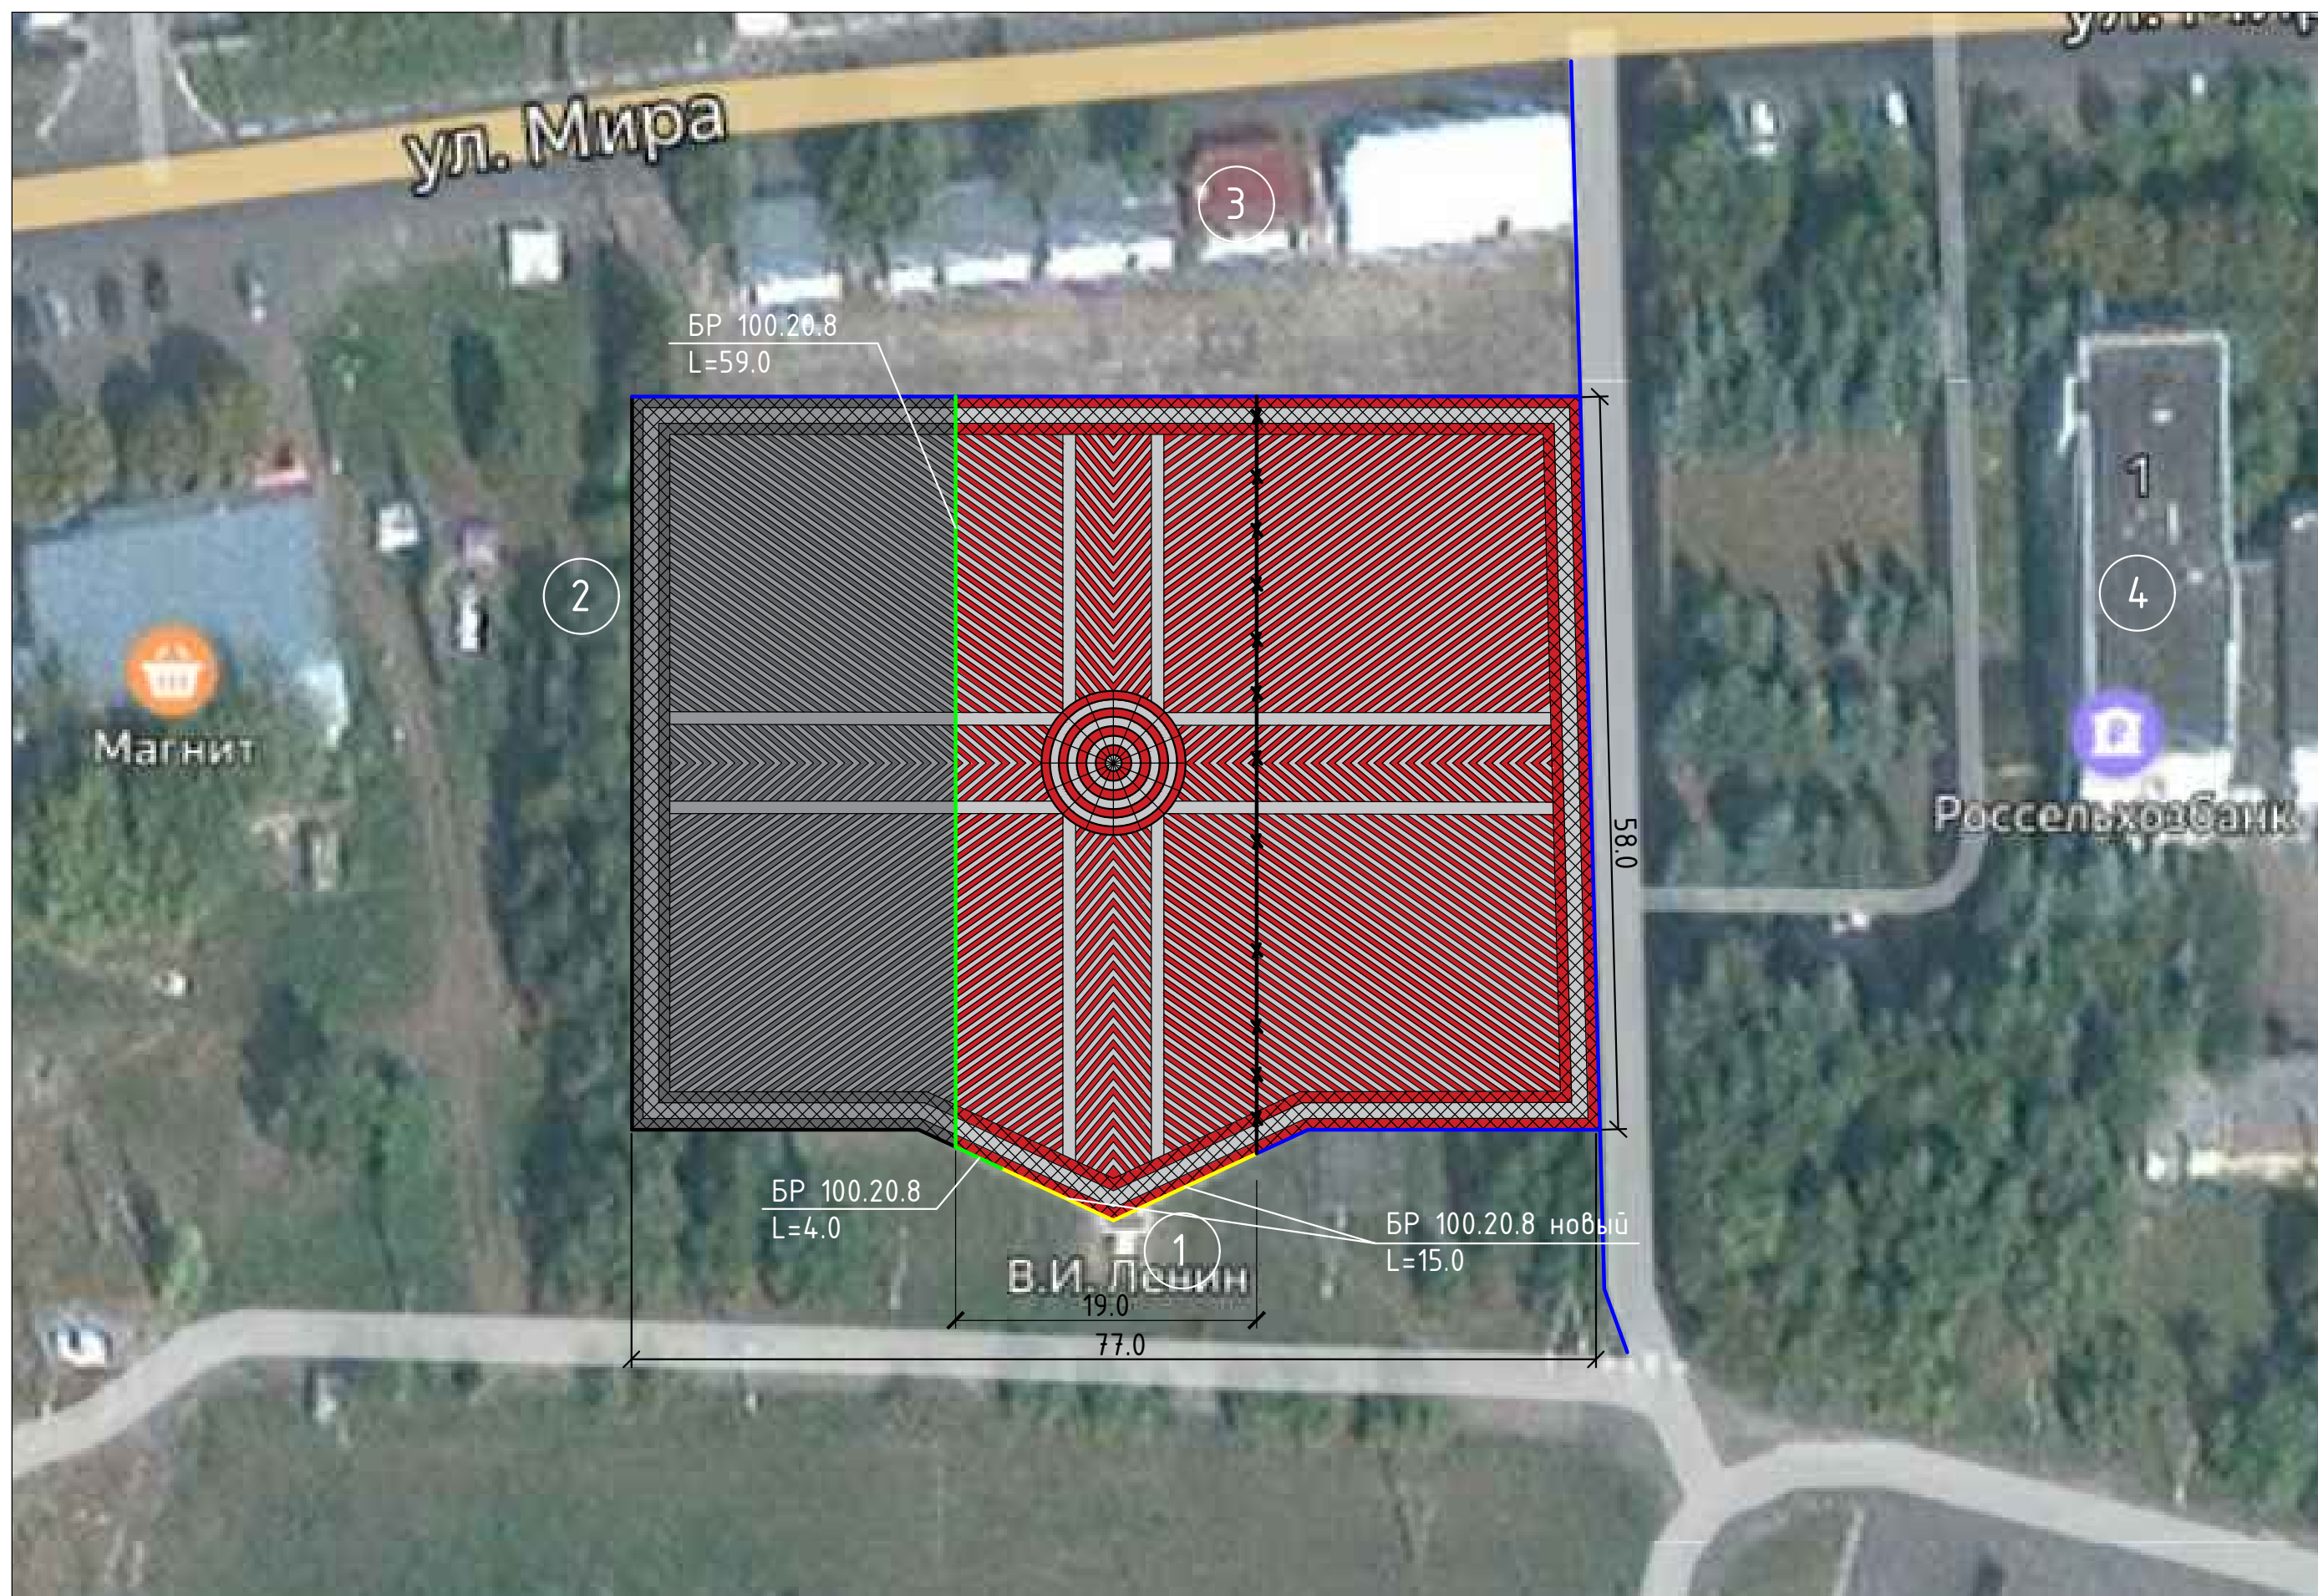

Инв. № подл.	
Подп. и дата	
Взам. инв. №	


 



Ведомость зданий и сооружений

№ на плане	Наименование	Примечание
1	Памятник Ленину	существующий
2	Эстрада	существующий
3	Торговые ряды	существующий
4	Администрация	существующий


Основные показатели

	Наименование	Ед.изм	Количество	Примечание
1	Устройство плиточного покрытия на площади (перекрытия асфальтобетона) красная/серая	м ²	1289.25	
2	Демонтаж БР 100.20.8 на площади	п.м	63.0	
3	Установка БР 100.20.8 на площади новый	п.м	15.0	
4	Установка БР 100.20.8 на площади демонтируемого	п.м	63.0	

Условные обозначения

-  Проект. плиточное покрытие
-  БР 100.20.8 проектируемый
-  БР 100.20.8 существующий
-  БР 100.20.8 демонтируемый
-  БР 100.20.8 вновь устанавливаемый демонтируемый

Конструкции дорожных одежд

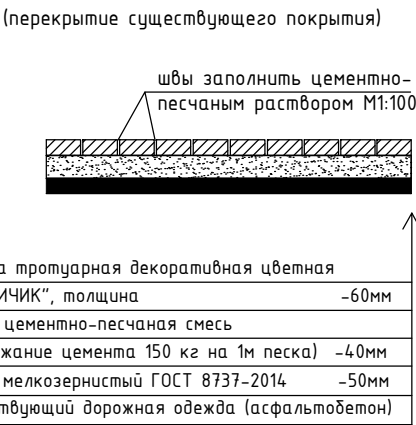

						3826 ПЗУ-4			
						Благоустройство общественной территории "Площадь в с. Большое Солдатское ул. Мира" Большесолдатского сельсовета Большесолдатского района Курской области (II очередь)			
Изм.	Кол.уч.	Лист	№ док	Подпись	Дата				
Разраб.	Гусев						Стадия	Лист	Листов
ГИП	Богачева						п	4	
						План Благоустройства II очередь М1:500	000 "Курскоблкоммунпроект"		