

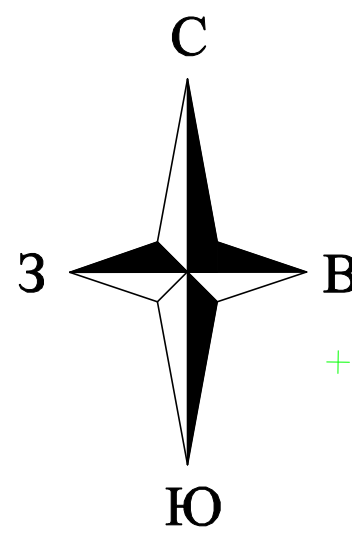


ПРОЕКТ ПЛАНИРОВКИ ТЕРРИТОРИИ, ДЛЯ ЛИНЕЙНОГО ОБЪЕКТА

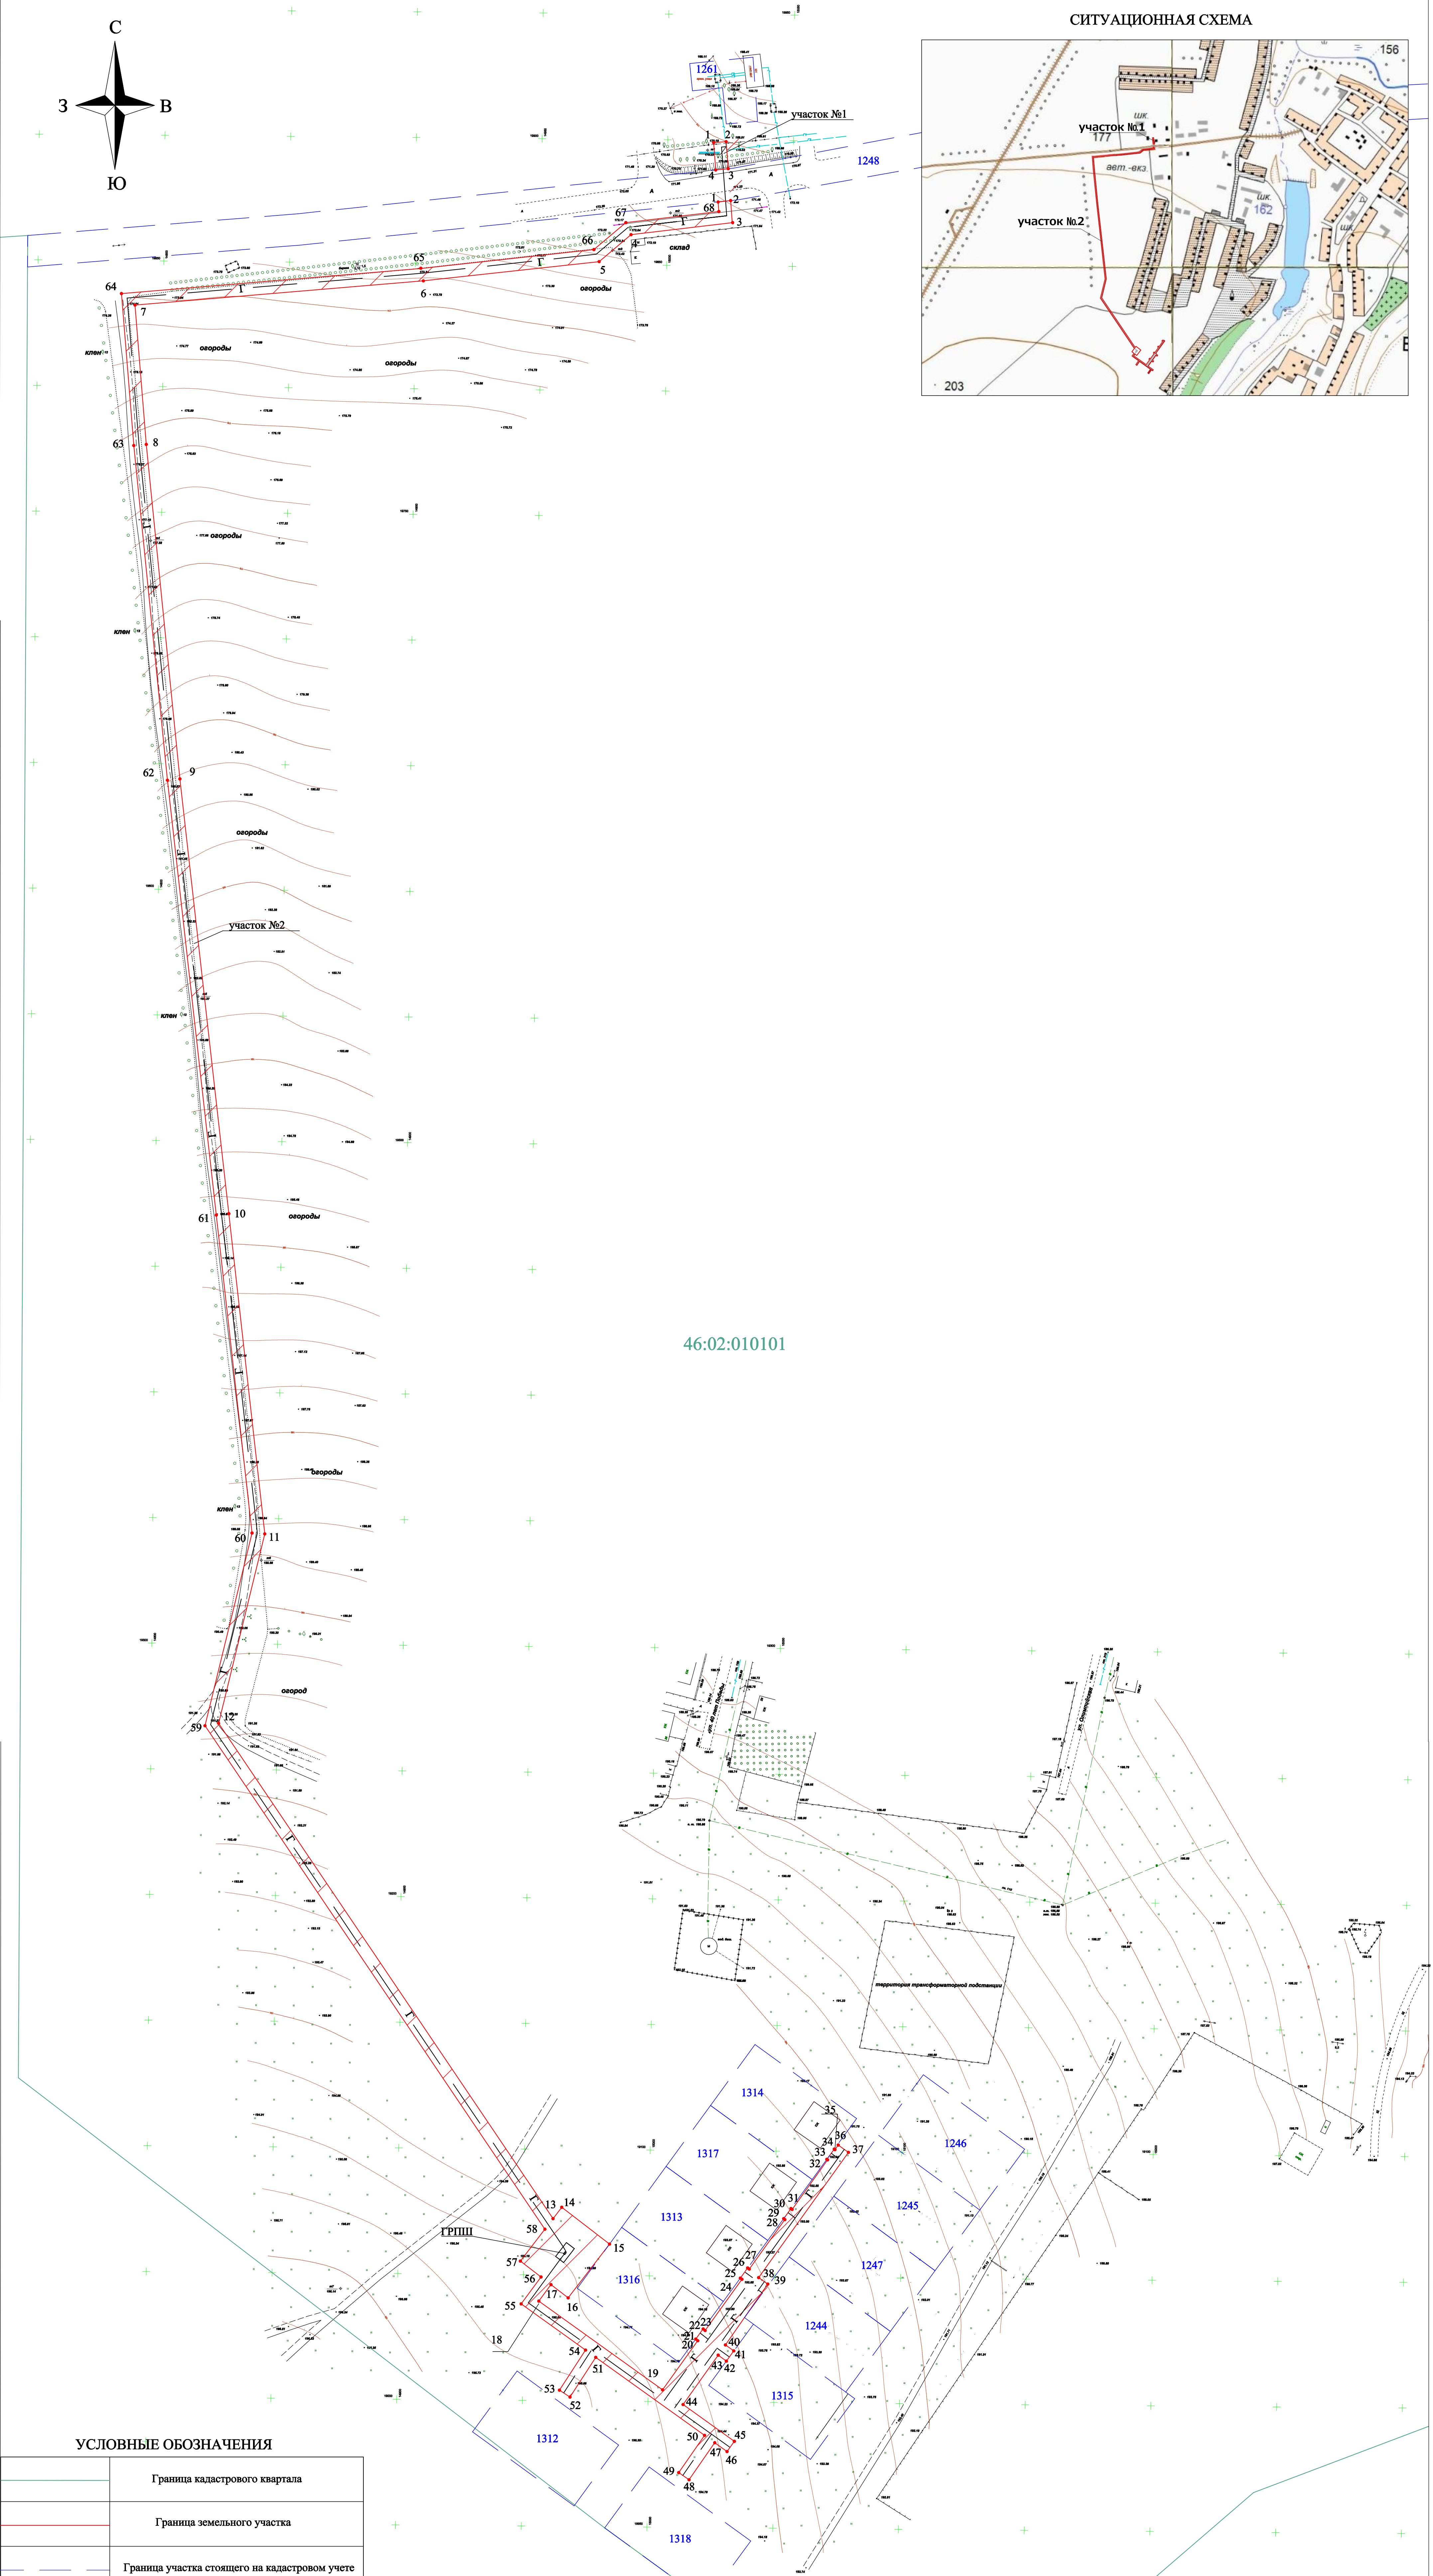

СИТУАЦИОННАЯ СХЕМА

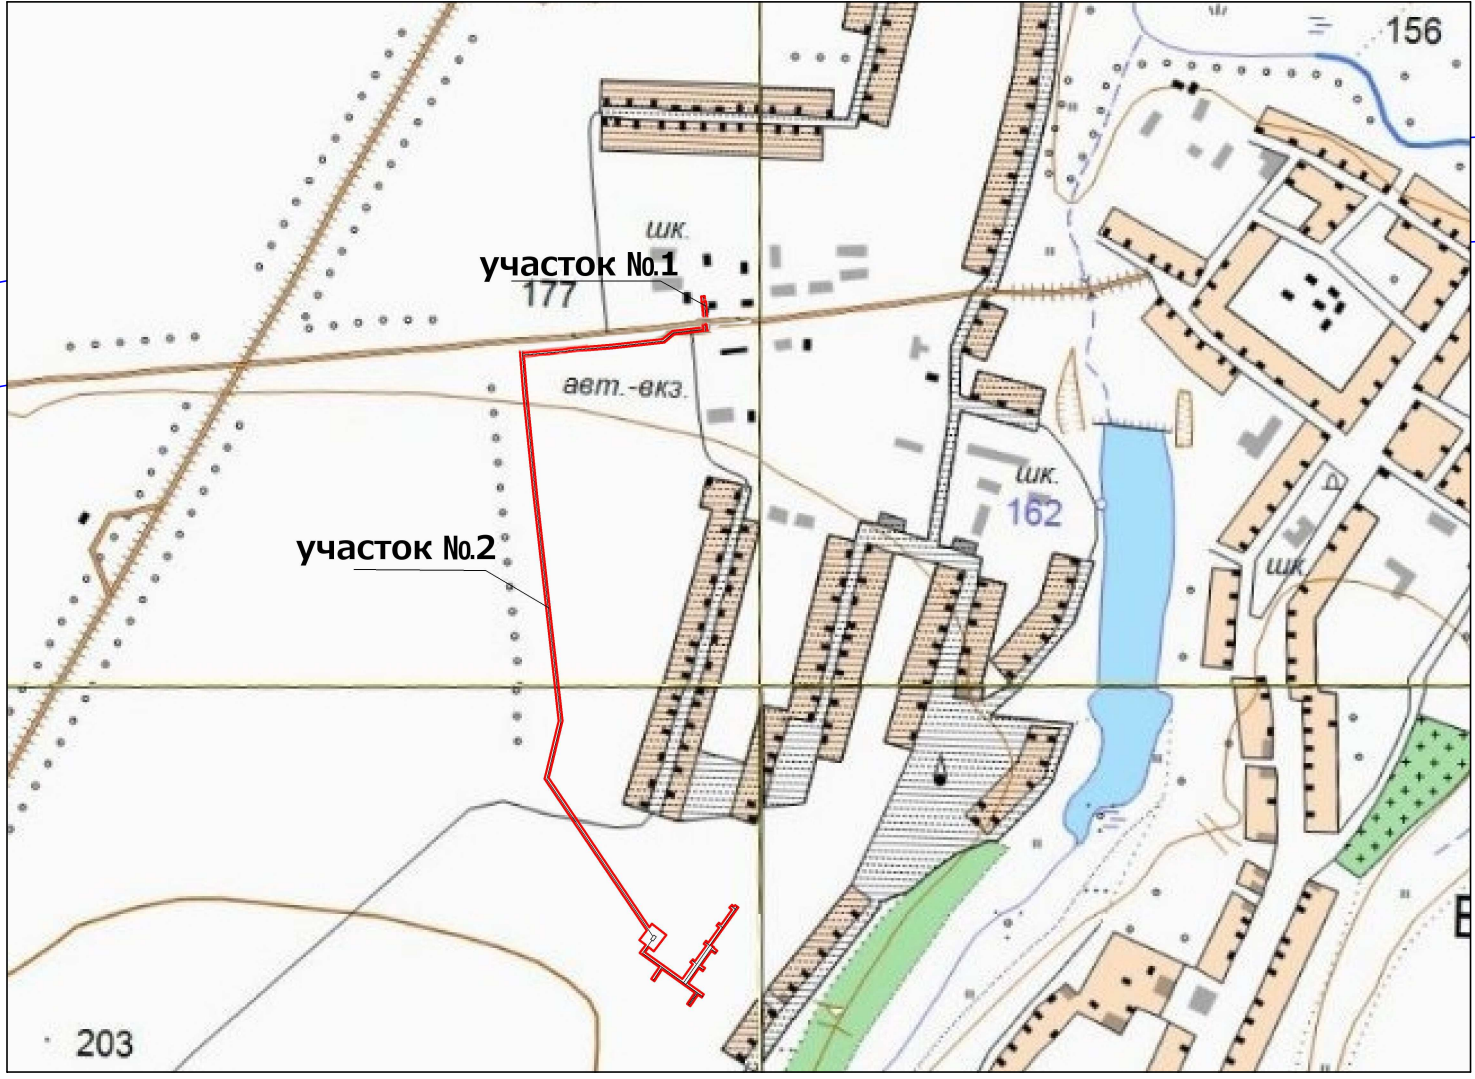

УСЛОВНЫЕ ОБОЗНАЧЕНИЯ

	Граница кадастрового квартала
	Граница земельного участка
	Граница участка стоящего на кадастровом учете
46:02:010101	Номер кадастрового квартала
1312	Номер участка, стоящего на кадастровом учете
5	Номер точек поворота границ земельного участка
Г	Газопровод
Г	Существующий газопровод
В	Водопровод

изм.	кол.	лист	№ док	подпись	дата	Газопроводы среднего и низкого давления к четырехквартирным жилым домам ветеранов ВОВ по ул. Молодежная в с. Большое Солдатское Большесолдатского района Курской области
Разработал	Рушых КС.					Проект планировки территории, для линейного объекта М 1:1000
Станд.	Лист	Листов				ОАО «Газпром газораспределение Курск»
ПТТ	1	1				

Лист 1 из 1